


■ホール平面図 S=1/200

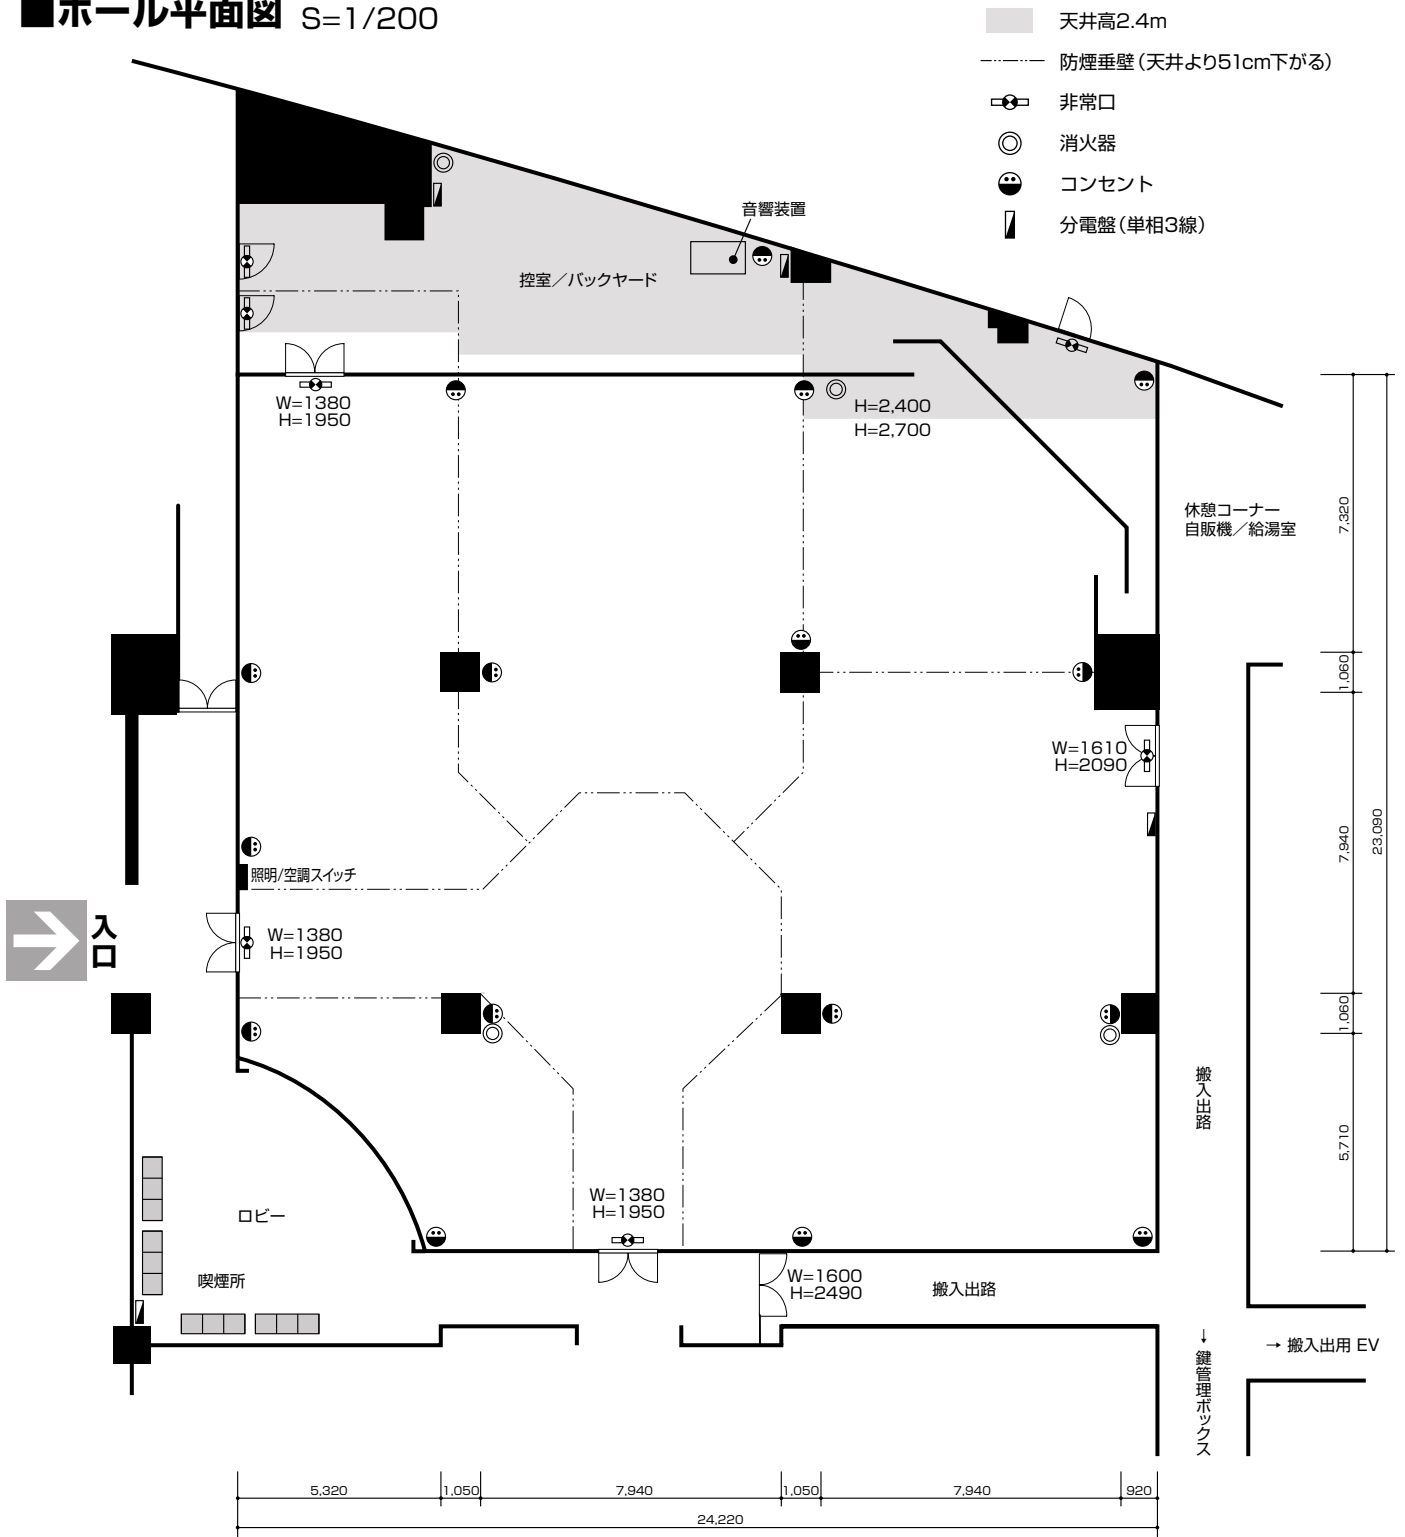

■ITMホール施設概要

床面積	616㎡(有効展示面積516㎡、控室/バックヤード100㎡)
天井高	2.7~2.8m(部2.4m)
床仕様	タイルカーペット
床荷重	300kg/㎡
照明	蛍光灯(床面照度700ルクス)
電源	壁コンセント(20A×16回路)、配線ダクト(20A×13回路)
音響	一式(有線・ワイヤレスマイク、カセット、CD)※有料
電話	臨時電話工事可
収容人数	シアター形式 約300名

ITM
 ホール
 HALL