


大阪  
南港

A T C

H A L L

## ATCホールのご案内

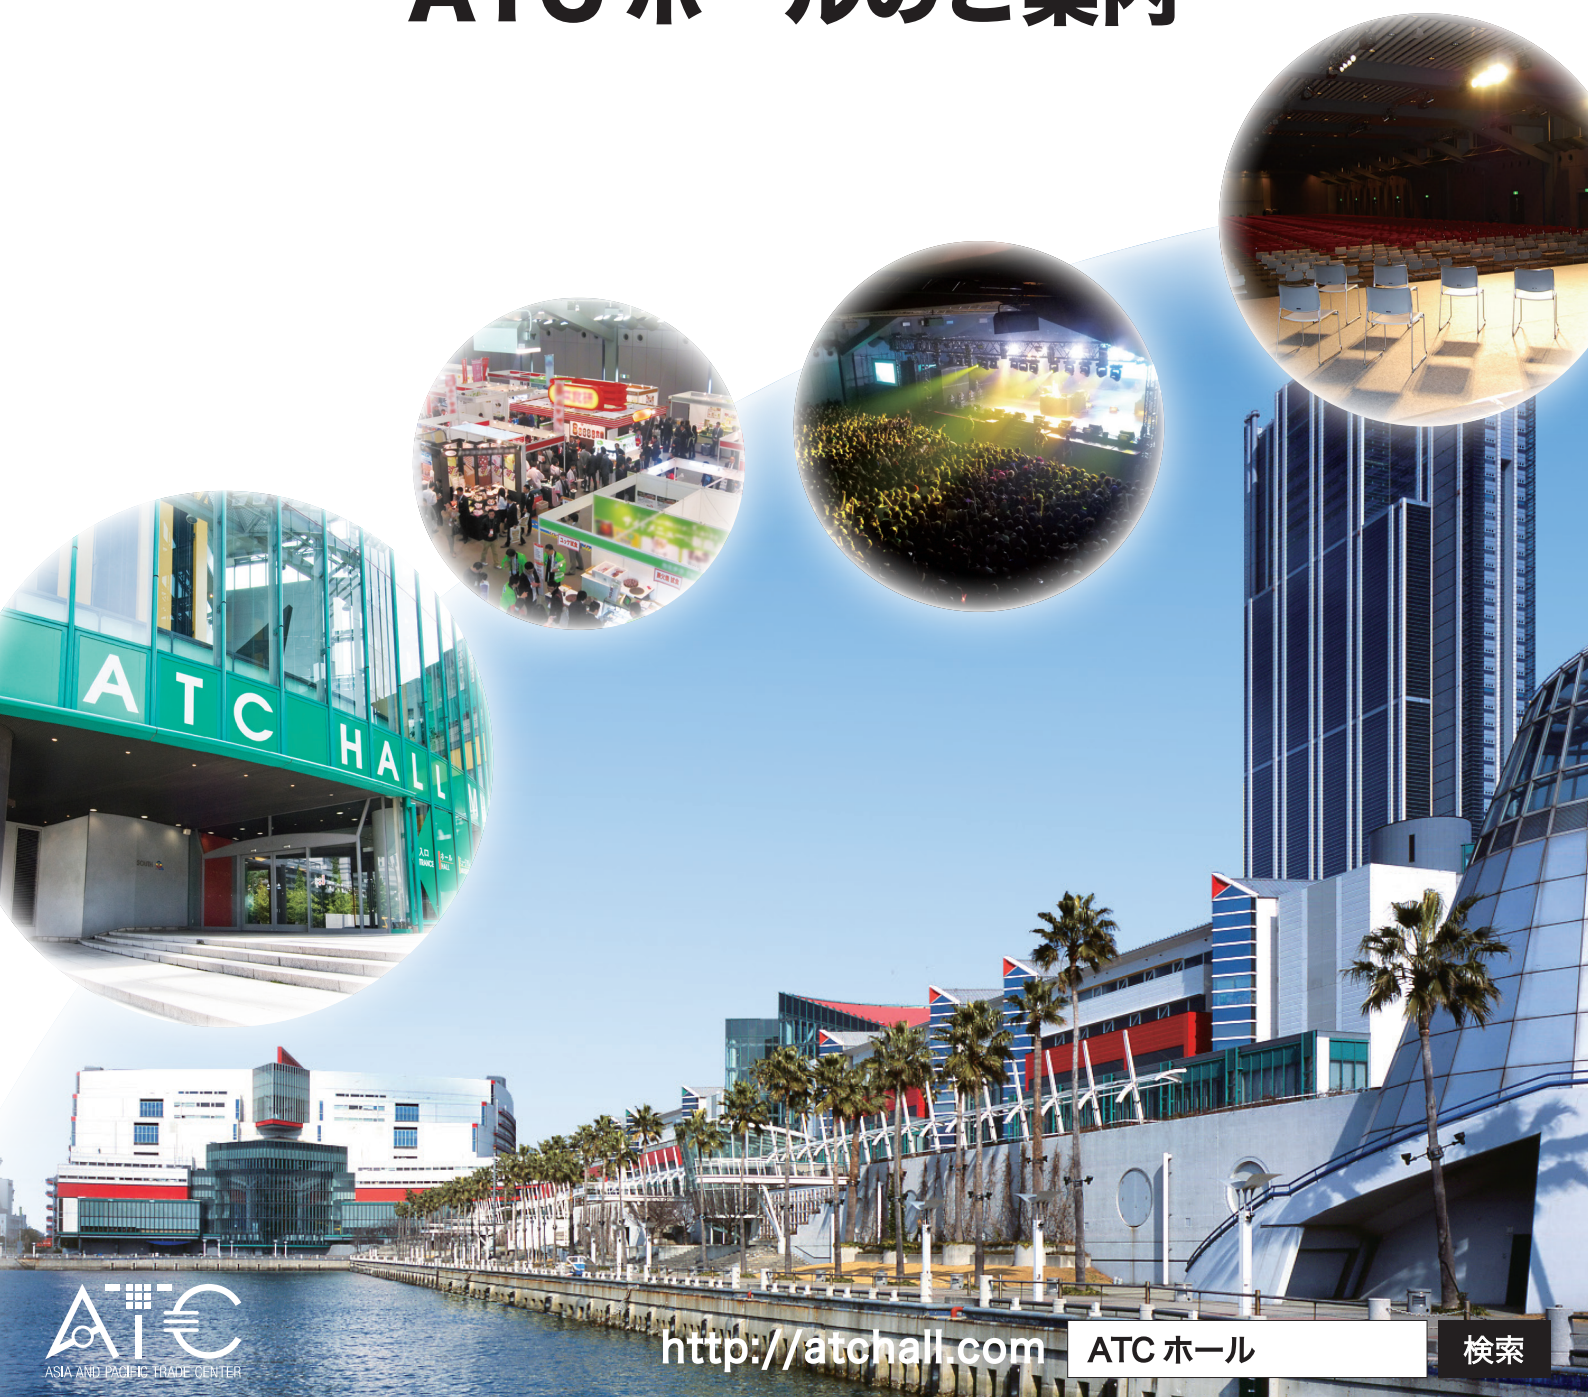

# 特徴・ご使用例

## アクセス

主要地域の中心に位置するATC

都心部本町より約 **20分**

トレードセンター前駅 **直結**

ホールへも徒歩約 **3分**

本町	自動車 地下鉄・ニュートラム	約15分 約20分
新大阪	自動車 地下鉄・ニュートラム	約30分 約40分
関西国際空港	自動車 リムジンバス	約30分 約50分
大阪国際空港(伊丹)	自動車	約40分



## レストラン

飲食店約 **30店**

総席数 **2,300席**

接待、スタッフ用に共通利用券がご利用いただけます。ホール内での各種ケータリングサービスが充実。



## 駐車場

普通乗用車の場合

【屋内駐車場】


第1駐車場 約**800台**

第2駐車場 約**400台**

【屋外駐車場】

南バス駐車場 約**30台**

ピロティ広場 約**170台**

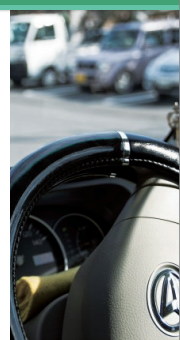

## ご使用例

メイン会場 A ホールは2900㎡の無柱空間。展示会・学会・試験・ライブと幅広い活用実績あり

### 展示会



### ファミリーセール



### 就職イベント



### 式典



### 学会/シンポジウム



### 試験




屋外イベントスペース ピロティ広場 約4500㎡

ホールと連動しての屋外イベント開催可能(単独イベントも可)



# 大阪ベイエリアの一大複合型商業施設

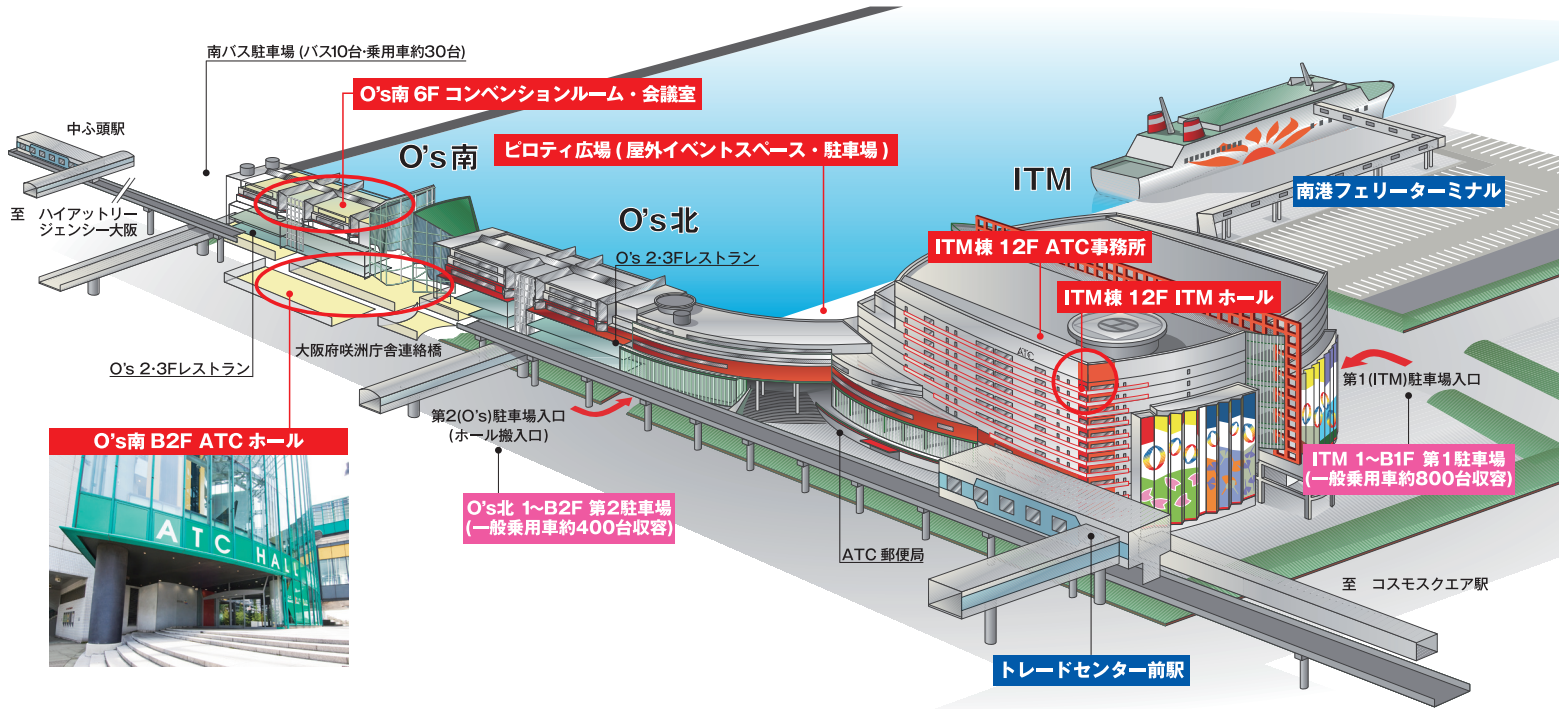

コンベンション  
ルーム  
会議室

## ホールとの連動利用可能な会議室12室、 計約1200席の規模


### ■ コンベンションルーム・会議室施設概要

	コンベンションルーム		会議室									
	1	2	B1	B2	B3	B4	B5	B6	B7	B8	B9	B10
床面積(㎡)	291	229	97	101	101	104	103	106	101	101	106	102
スクール形式(席)	150	120	50	50	50	-	50	-	50	50	50	40
シアター形式(席)	300	240	100	100	100	-	100	-	100	100	100	90
口型(席)	64	56	32	32	32	20	32	12	32	32	32	32

天井高: コンベンションルーム 3.0m  
B会議室 2.8m

■ は現状のレイアウト席数です

### ■ O's南 6F 平面図

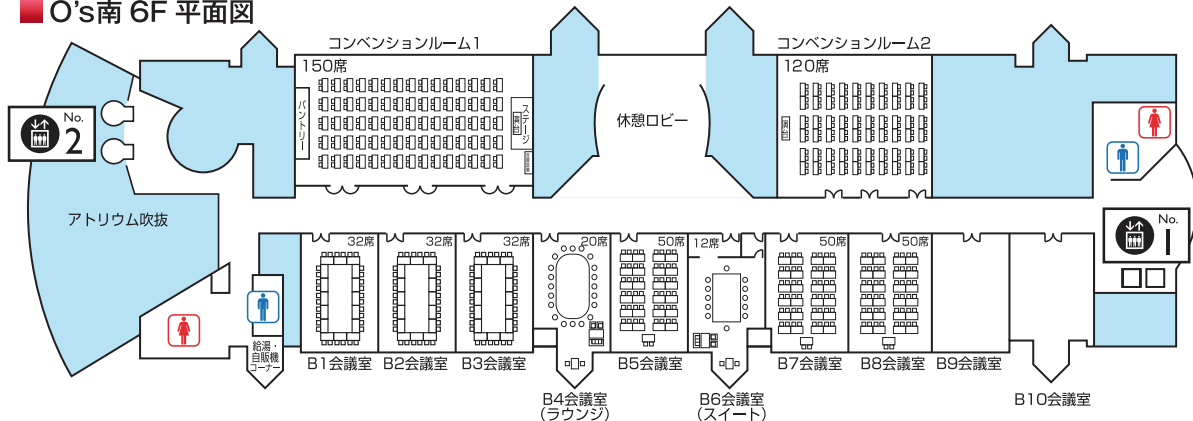


コンベンションルーム

100～300名対応の講演会、セミナーなどあらゆる催しに対応



会議室

20～100名対応の研修会等に最適

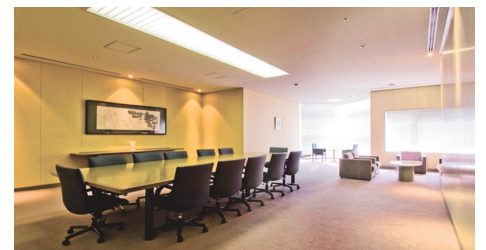


B6会議室(スイート)

室内に応接セットのあるVIP対応貴賓室

ホームページにて、図面・資料等のダウンロードができます。

# ワンフロアで総面積約7000㎡の多目的ホール

## ■フロア案内図(O's棟南館)

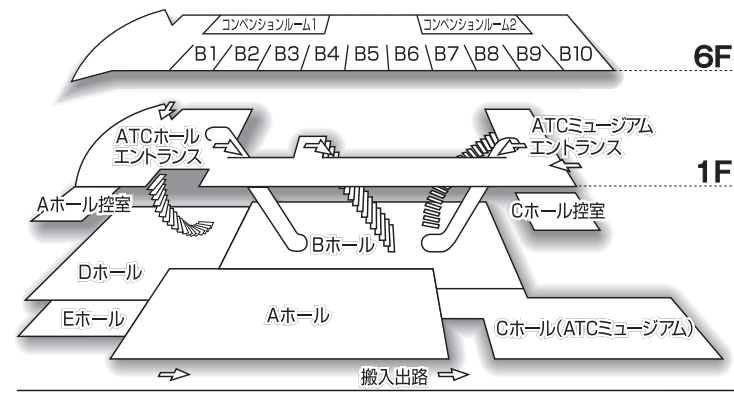

エントランス



B2F ホワイエ



Bホール (1130㎡ 天井高8m)  
Aホールとの連動で大きく使えるオープンスペース ※Bホール単独でのご利用は別途相談



Cホール<ATCミュージアム> (1000㎡ 天井高6.8m)  
床面フローリングの美術館仕様、専用ロビー・控室も完備




Dホール (270㎡ 天井高3m)  
スクリーン・ステージ常設で様々なイベント・セミナーに最適



Eホール (250㎡ 天井高3m)  
事務局・バックヤード・展示など、用途に合わせてAホールをサポートします。

## ■B2F 平面図

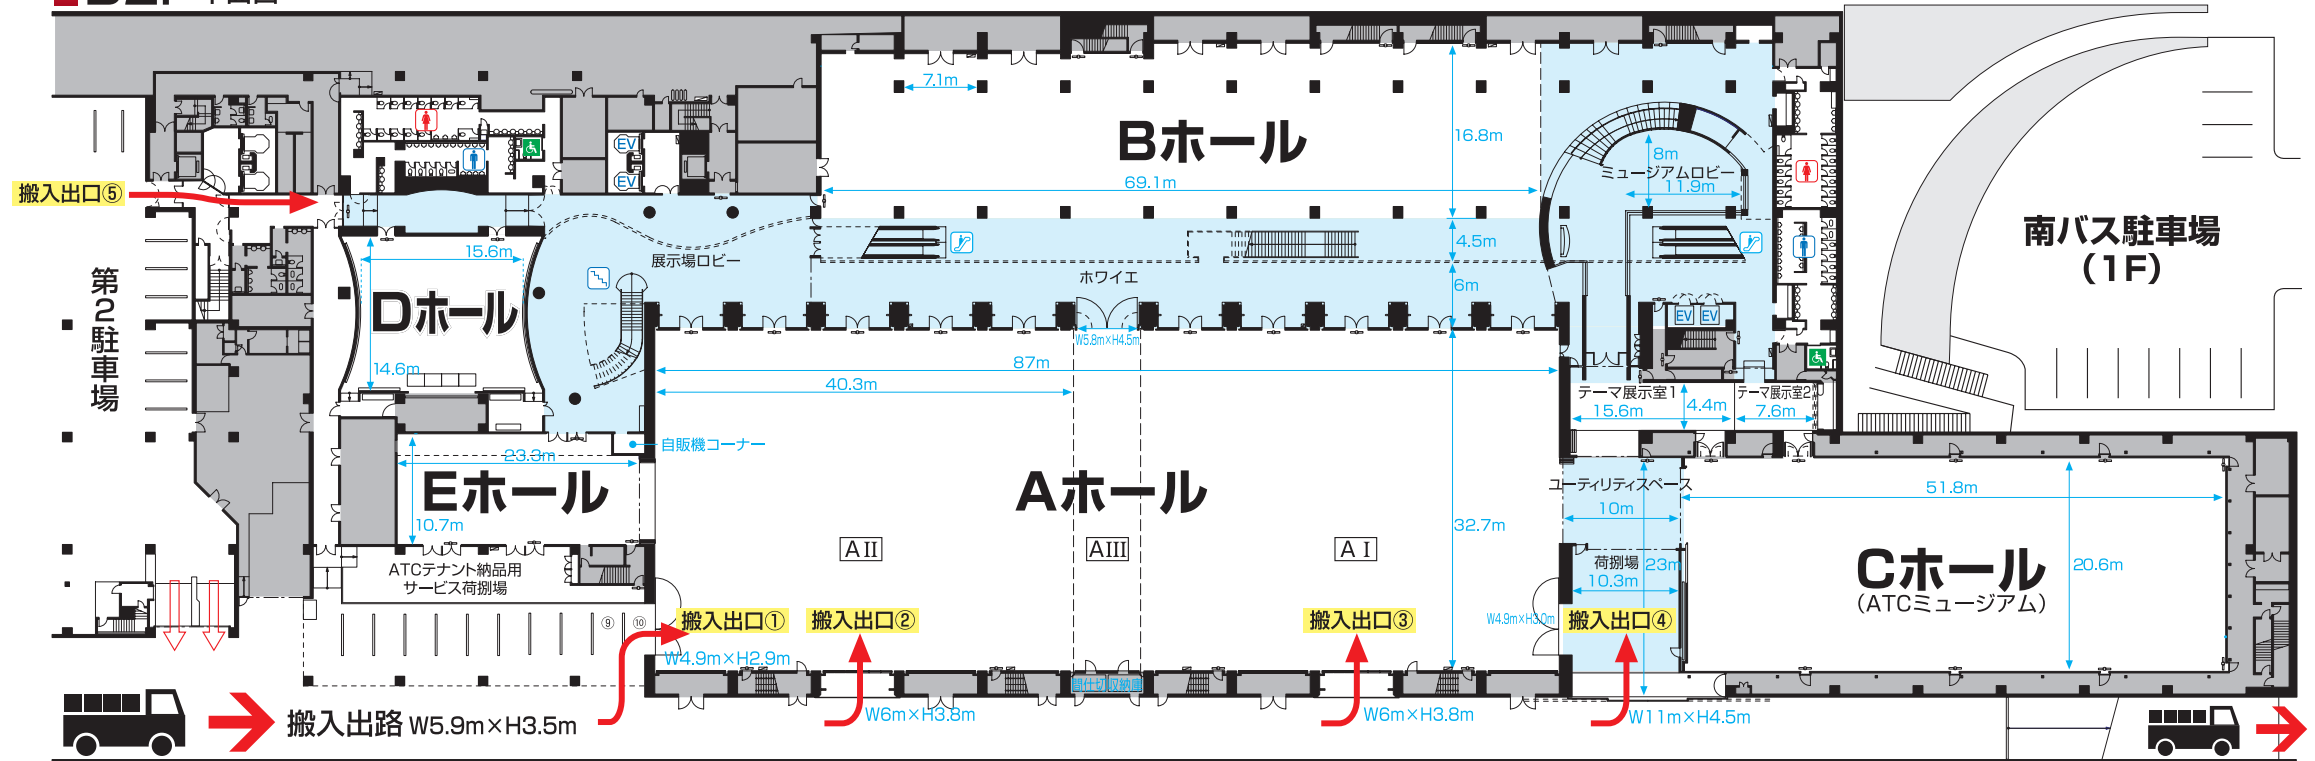

搬入車両 高さ制限3.5m ※3.5m以上の車両の進入に関してはご相談下さい。

## ■ATCホール施設概要


	Aホール	Bホール	Cホール (ATCミュージアム)	Dホール	Eホール
展示面積	2,900㎡ 分割時(大)1,600㎡(小)1,300㎡	1,130㎡	1,000㎡	270㎡	250㎡
使用例 スクール/シアター	A 2500名/3600名 AL 800名/1600名 AS 714名/1440名	—	500名/1200名	162名/312名	170名/342名
ブース (3m×3m)	A 144小間 AL 80小間 AS 64小間	49小間	52小間	—	—
天井高	8m	8m	6.8m	3m	3m
床荷重	2t/㎡	2t/㎡	2t/㎡	0.5t/㎡	0.5t/㎡
床仕様	タイルカーペット	タイルカーペット	フローリング	タイルカーペット	エンビシート
床面照度	650~750 lx	385 lx	600~1300 lx	850 lx	980 lx
備用電源	単相3線 100V 230kVA 三相3線 200V 220kVA <バトン用電源> 三相4線 100V 140kVA	単相3線 100V 100kVA 三相3線 200V 110kVA	単相3線 100V 130kVA 三相3線 200V 160kVA	単相3線 100V 80kVA 三相3線 200V 60kVA	—
ユーティリティボックス	電気 50ヶ所 給排水 20ヶ所 給排水・ガス 2ヶ所	電気 12ヶ所 給排水 10ヶ所 給排水・ガス 2ヶ所	電気 22ヶ所 給排水 12ヶ所	—	—

- バトン設備 <Aホール> 照明用 47本、美術用 4本 <Dホール> 美術用 2本
- 吊り設備 <Cホール> ピクチャーフック(耐荷重1t)20ヶ所・(耐荷重50kg)200ヶ所  
ピクチャーレール150kg
- 主催者控室 <Aホール控室> 1室(40㎡) ※3室に分割可  
<Cホール控室> 3室(30㎡+20㎡+3㎡)
- Wi-Fi完備 <全ホール・控室・会議室>




Aホール (2900㎡:分割時1600㎡、1300㎡ 天井高8m) 2分割利用も可能な無柱ホール

## ■ATCホール使用例

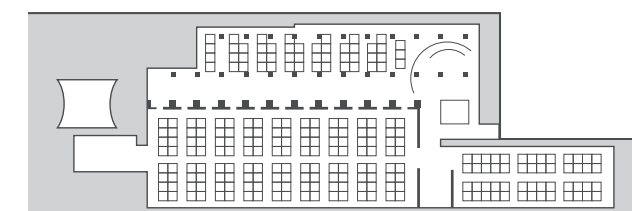

### 展示会使用例 (1小間=3m×3m)

Aホール=144小間、Bホール=49小間、Cホール=52小間  
合計245小間設置可能

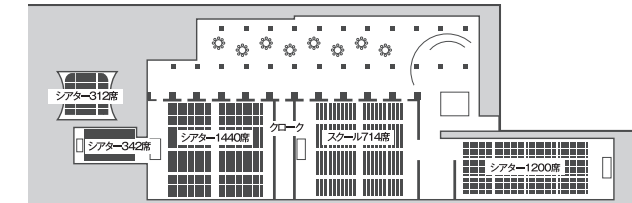


### 学会使用例 シアター/スクール形式

Aホール: シアター 1440席+スクール 714席  
Bホール: 円卓パーティー、Cホール: シアター 1200席  
Dホール: シアター 312席、Eホール: シアター 342席

# ACCESS

## 交通のご案内

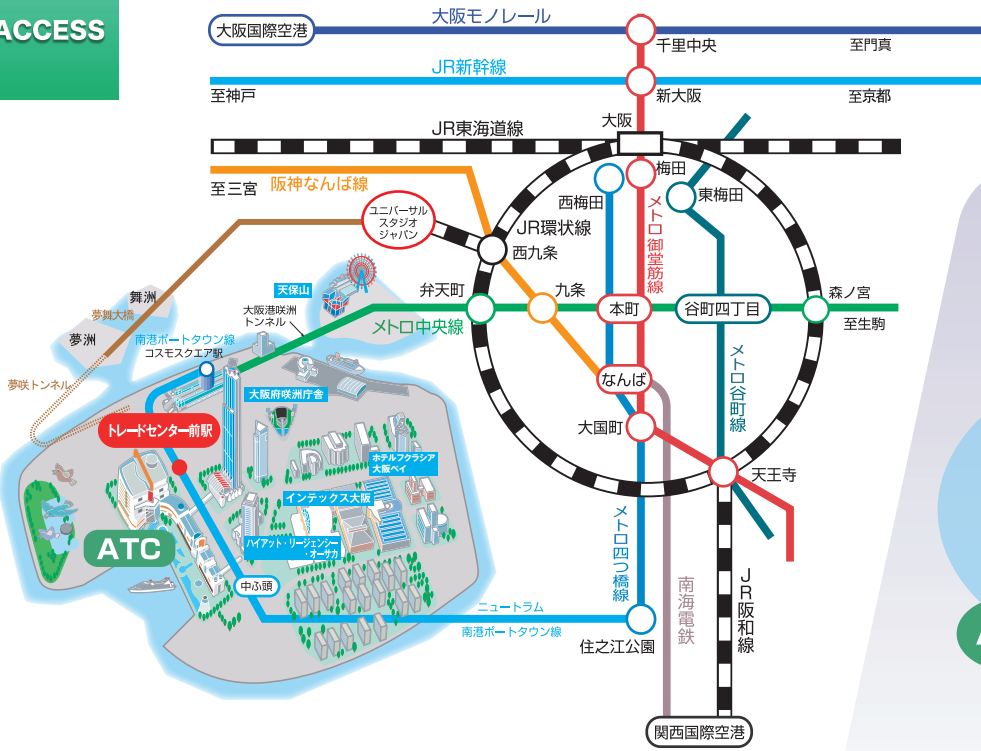


- 梅田・本町・心斎橋・なんば方面から、メトロ中央線「本町」から、コスモスクエア経由で約20分
- 新大阪駅方面から、メトロ御堂筋線「本町」でメトロ中央線に乗り換え、コスモスクエア経由で約40分
- 関西国際空港から、リムジンバスで約50分(ハイアット・リージェンシー・大阪下車)
- 大阪国際空港から、大阪モノレール経由、メトロ御堂筋線「本町」でメトロ中央線に乗り換え、コスモスクエア経由で約60分

## 自動車のご案内



## 公共交通機関のご利用

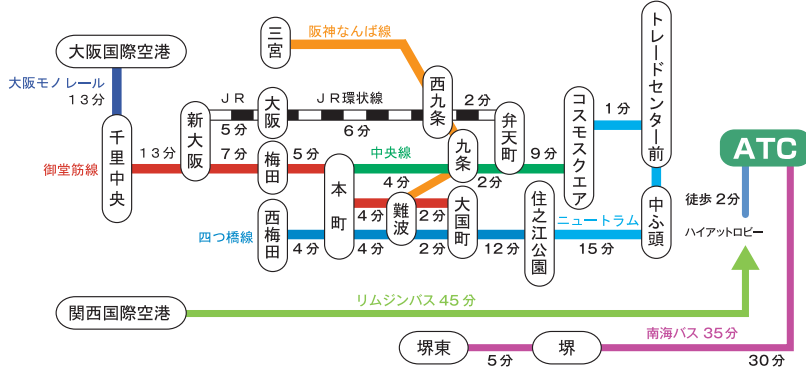

## 自動車(高速道)ご利用



## 自動車(一般道)ご利用




### ■駐車場のご案内

収容：約1200台  
 駐車料金：30分毎に200円(2時間以降は30分毎に150円)  
 営業時間：第1(ITM)駐車場 7:00~24:00 第2(O's)駐車場 7:00~24:00

平日駐車料金最大 **800円**

土日祝駐車料金最大 **1000円**

## ホールへの導線(2F平面図)

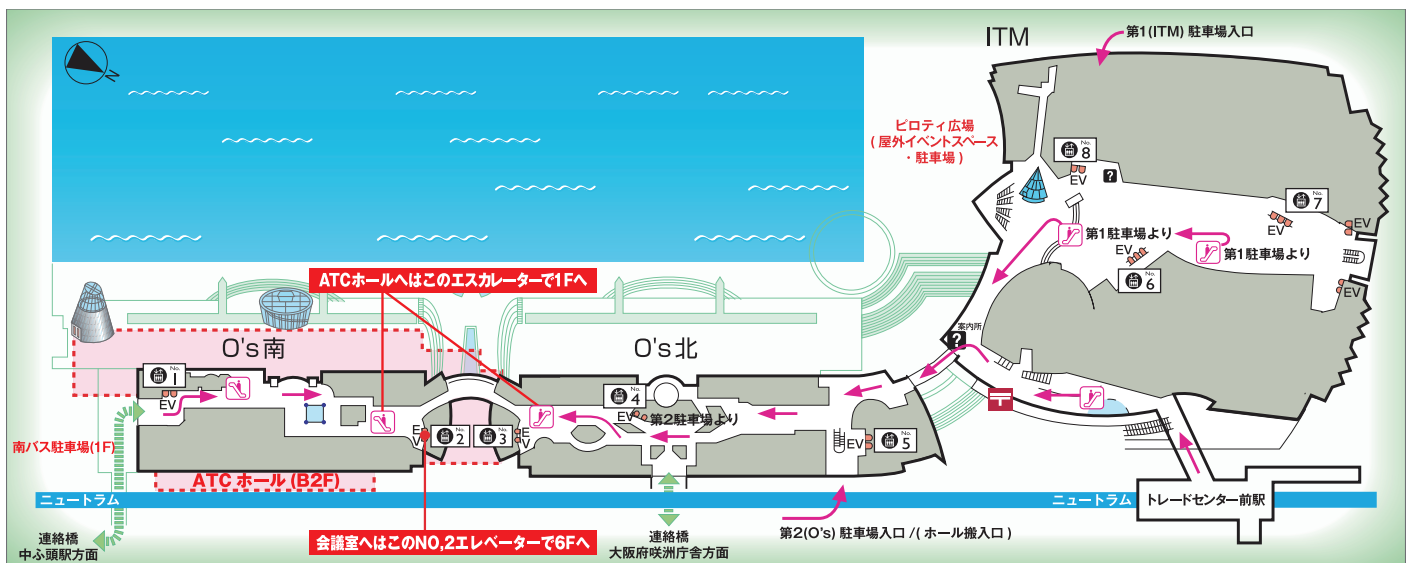

# アジア太平洋トレードセンター株式会社

〒559-0034 大阪市住之江区南港北 2-1-10 (ITM 棟12F)  
 問い合わせ先：ホール事業部 TEL：06-6615-5006 FAX：06-6615-5021  
 受付時間：月曜日～金曜日 9：30～17：30

URL：http://atc-hall.com  
 e-mail：atc-hall@atc-co.com

※ホームページにて、図面・資料等のダウンロードができます。