

# ホールの施設概要

## 5ホールの位置関係



このページはPDF形式でダウンロードできます。PDFはフォントを埋め込んだver.4.0形式です。ver.3.0で開いた場合文字化けをおこなしますのでご注意ください。

## D HALL




Dホール (270㎡)  
AV機器完備のミニシアター、138の可動席で講演会にも最適

## B HALL



Bホール (1130㎡)  
Aホールとの連動で大きく使えるオープンスペース

## ■フロア案内図 (O's棟南館)

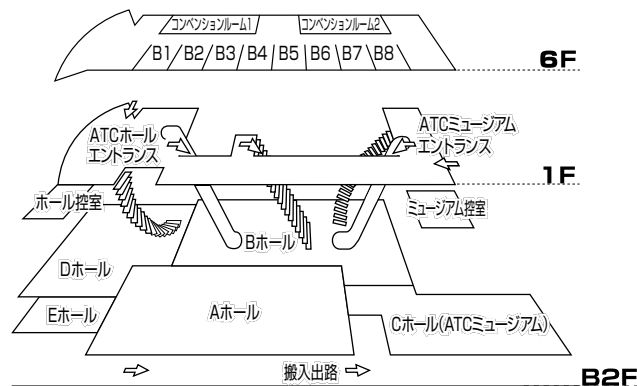


## E HALL



Eホール (250㎡)  
事務局・バックヤード・展示など、用途に合わせてAホールをサポートします。

## ■B2F平面図

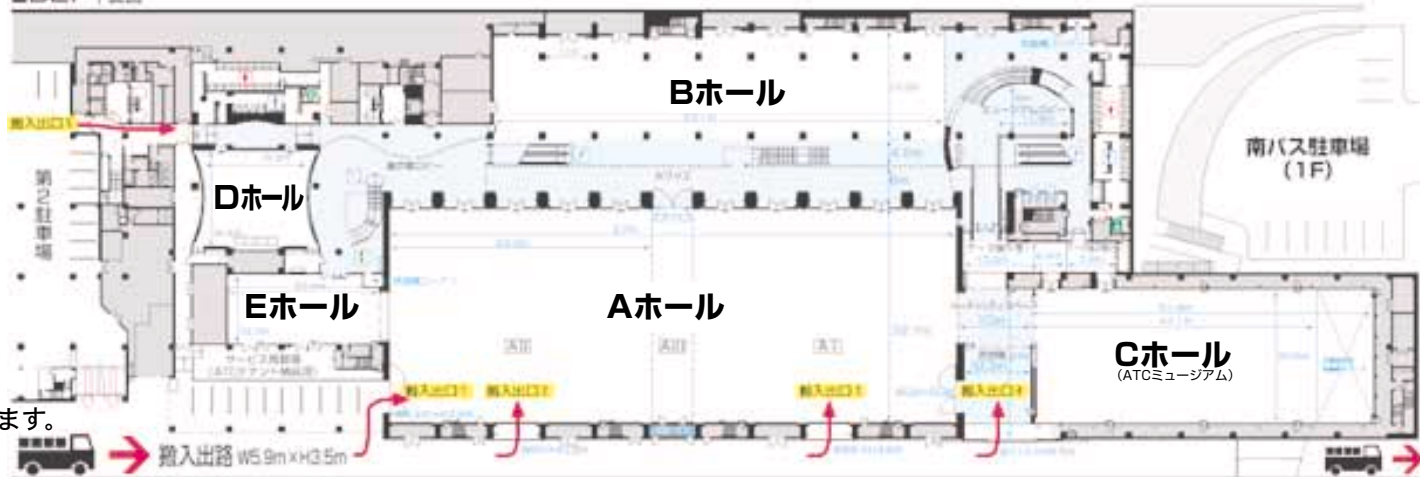

## A HALL



Aホール (2900㎡ : 分割時1600㎡、1300㎡)  
2分割利用も可能な無柱ホール

## C HALL (ATCミュージアム)



Cホール<ATCミュージアム> (1000㎡) 床面フローリングの美術館仕様、専用ロビー・控室も完備

	Aホール	Bホール	Cホール (ATCミュージアム)	Dホール	Eホール
展示面積	2,900㎡ 分割時(大)1,600㎡(小)1,300㎡	1,130㎡	1,000㎡ ※可動壁収納面積(約100㎡)含む	270㎡	250㎡
使用例 スクール/シアター	A 2500名/3600名 AL 800名/1600名 AS 700名/1400名	—	400名/900名	160名/138名(常設)	170名/340名
ブース (3m x 3m)	A 144小間 AL 80小間 AS 64小間	49小間	41小間	—	—
天井高	8m	8m	6.8m	3m	3m
床荷重	2t/㎡	2t/㎡	2t/㎡	0.5t/㎡	0.5t/㎡
床仕様	タイルカーペット	タイルカーペット	フローリング	タイルカーペット	エンビシート
床面照度	415 lx	385 lx	150~300 lx	850 lx	980 lx
催事用電源	単相3線 100V 230kVA 三相3線 200V 220kVA <バトン用電源> 三相4線 100V 140kVA	単相3線 100V 100kVA 三相3線 200V 110kVA	単相3線 100V 130kVA 三相3線 200V 160kVA	単相3線 100V 80kVA 三相3線 200V 60kVA	—
ユーティリティボックス	電気 50ヶ所 給排水 20ヶ所 給排水・ガス 2ヶ所	電気 12ヶ所 給排水 10ヶ所 給排水・ガス 2ヶ所	電気 22ヶ所 給排水 12ヶ所 給排水・ガス 2ヶ所	—	—

- バトン設備  
<Aホール> 照明用47本、美術用4本  
<Dホール> 美術用2本
- 吊り設備  
<Cホール> ピクチャーフック (耐荷重1t) 20ヶ所 (耐荷重50kg) 200ヶ所、ピクチャーレール150kg
- 同時通訳設備  
<Aホール> ループアンテナ設備(床下)
- 主催者控室  
<ホール控室> 2室(各室約20㎡)  
<ミュージアム控室> 1室(約50㎡)