

【Floor Plan Data】 スクール形式 School style

HALL A 2900㎡      1224 pax  
 Aホール 2900㎡      1224席


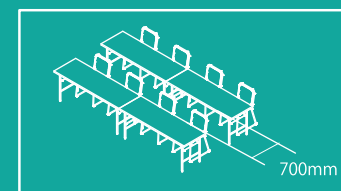


table size: W1800 × D600mm  
 Two seater

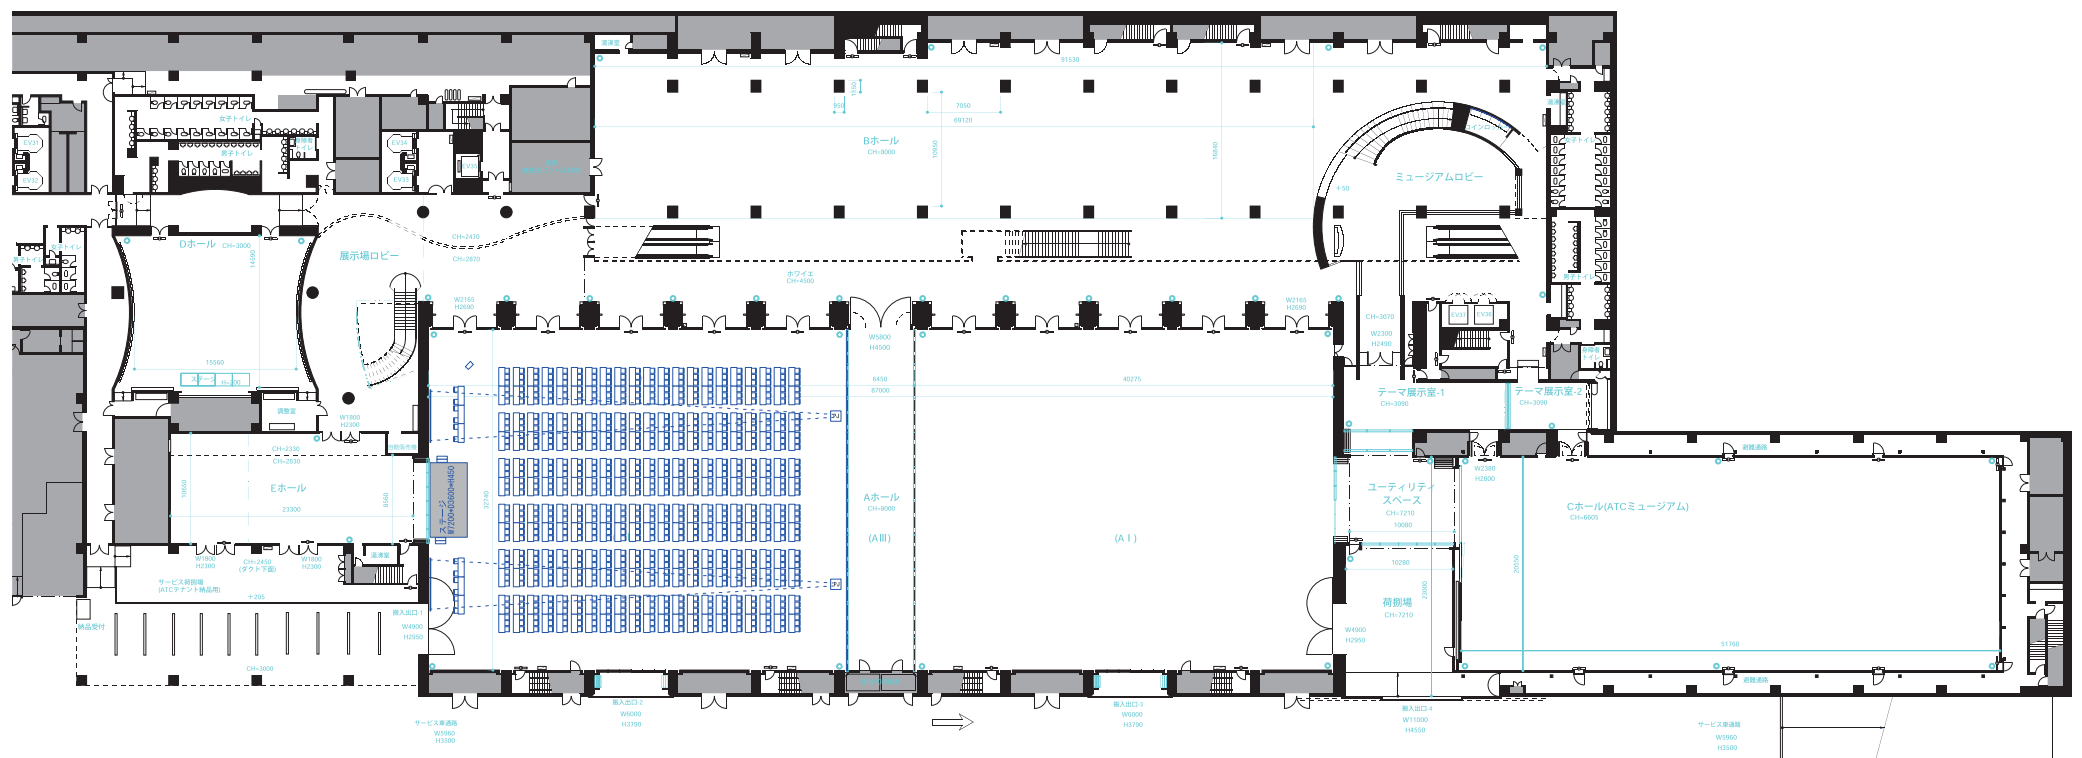

【Floor Plan Data】 スクール形式 School style

HALL A II 1300m<sup>2</sup> 756 pax  
 A II ホール 1300m<sup>2</sup> 756 席


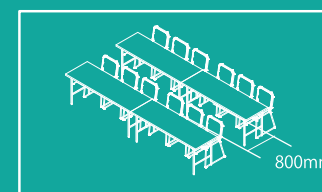


table size: W1800×D600mm  
 Three seater

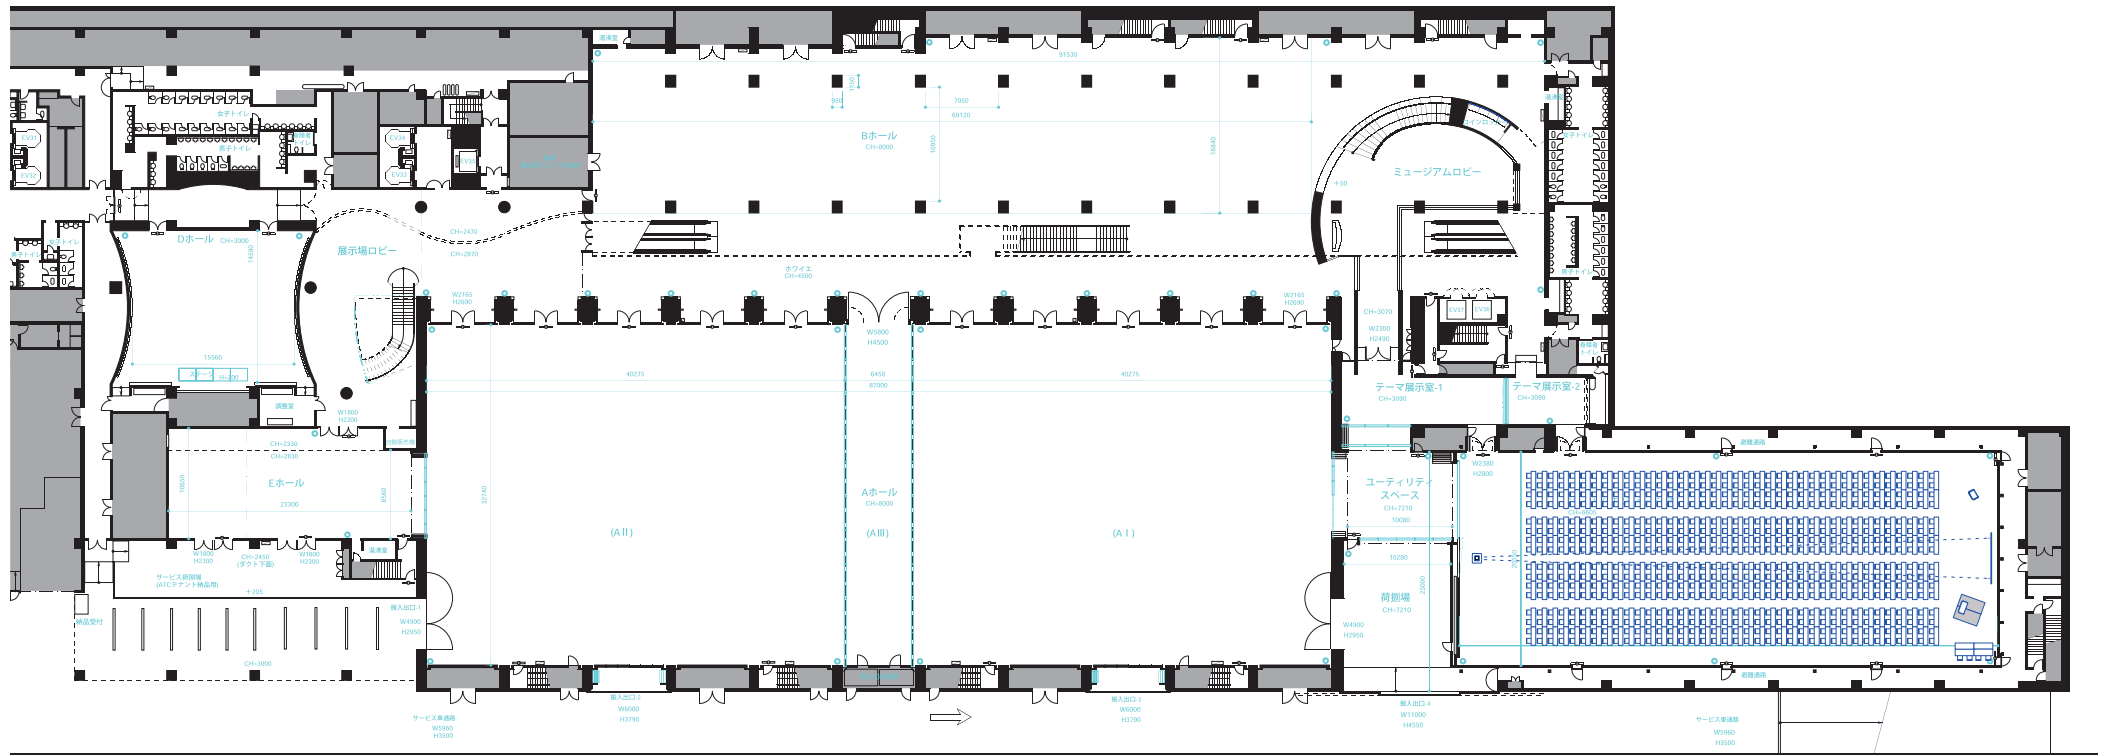

【Floor Plan Data】 スクール形式 School style

HALL C 1000㎡  
Cホール 1000㎡

608 pax  
609 席

