




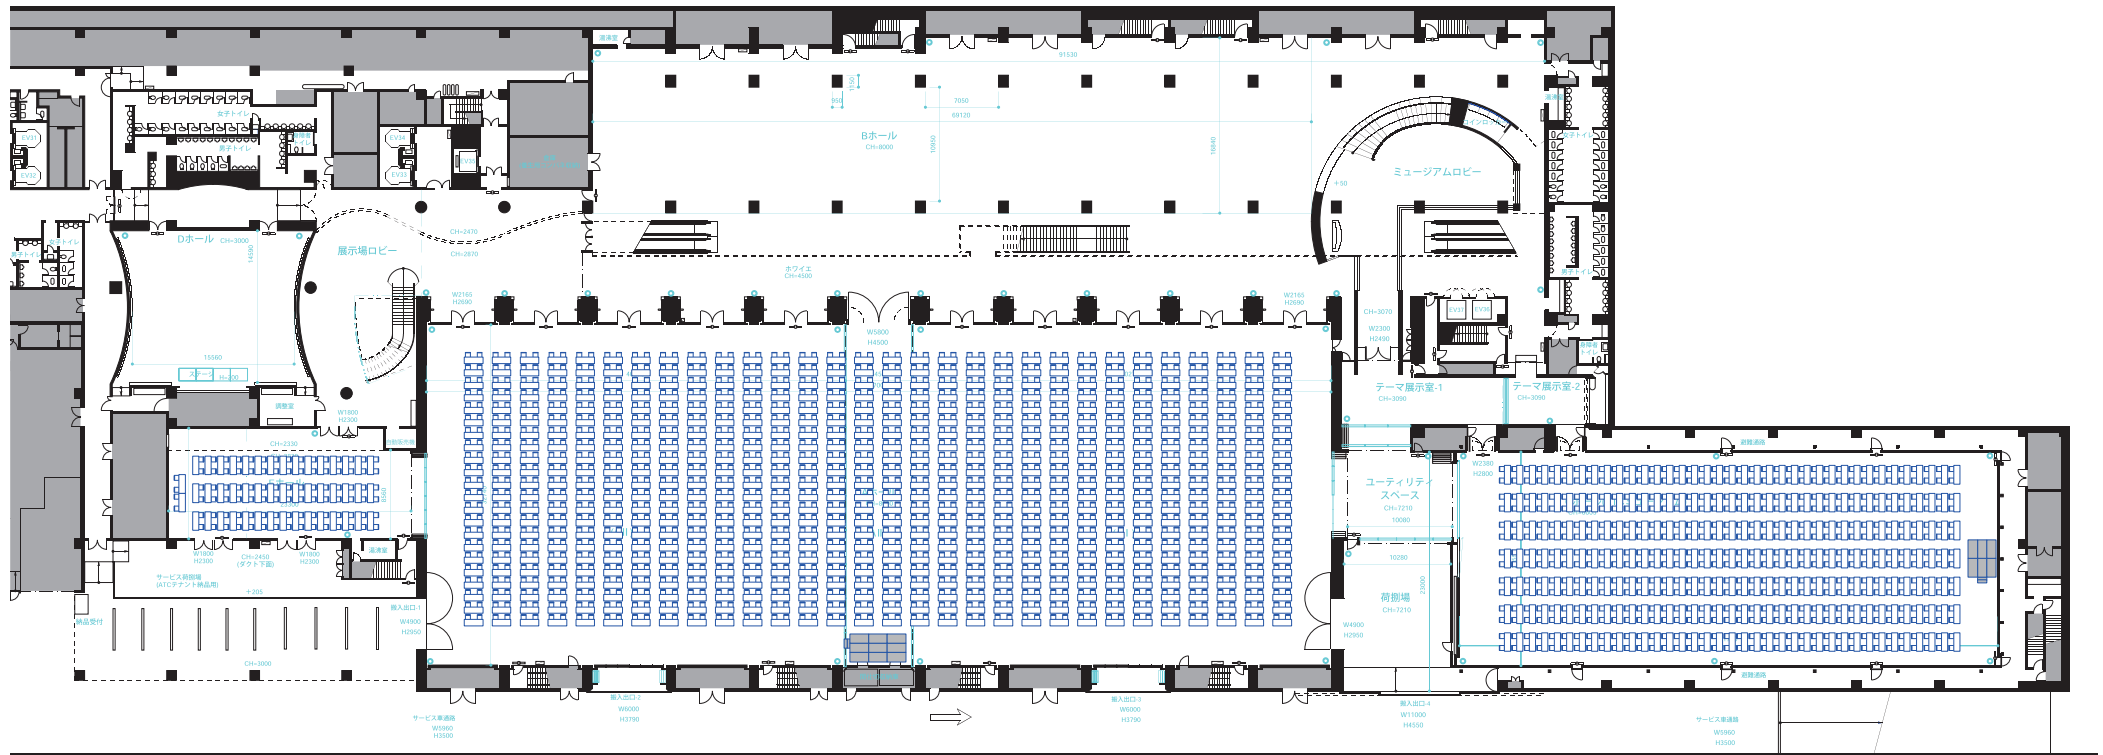

【Floor Plan Data】試験 Examination style

Aホール 1320席 Cホール 518席 Eホール 90席
HALL A 1320s HALL C 518s HALL E 90s *s stands for seats

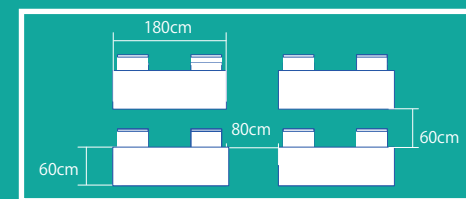

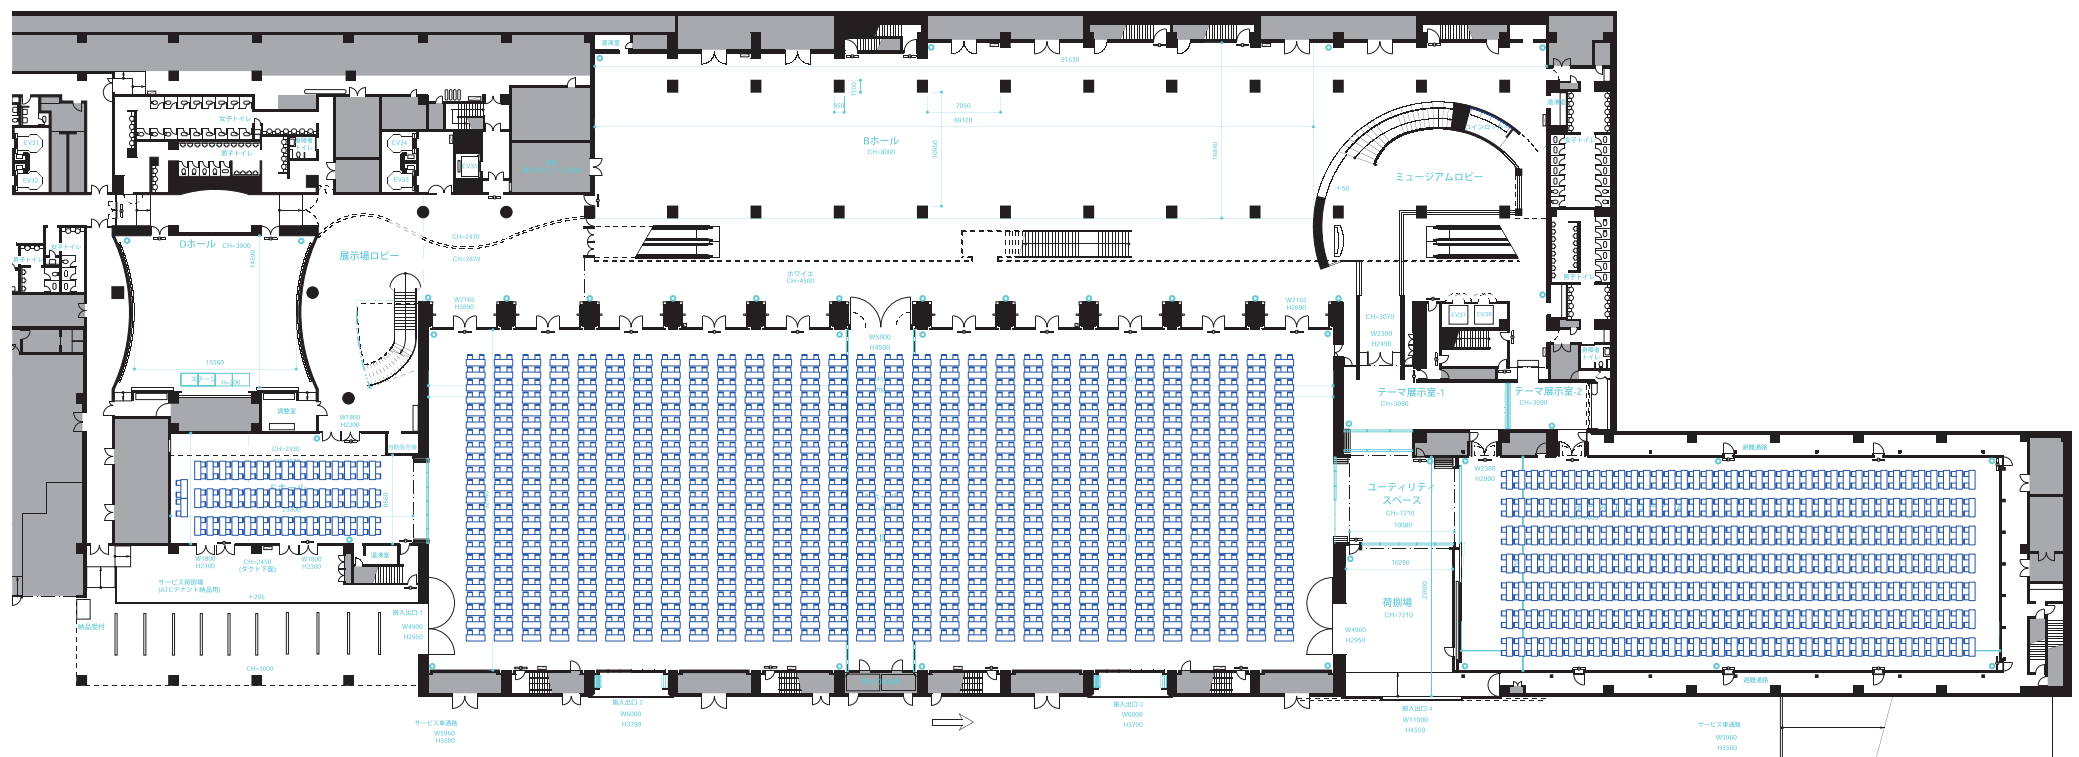

【Floor Plan Data】試験(舞台なし) Examination Sstyle without stage

Aホール 1380席 Cホール 532席 Eホール 90席
 HALL A 1380s HALL C 532s HALL E 90s *s stands for seats

