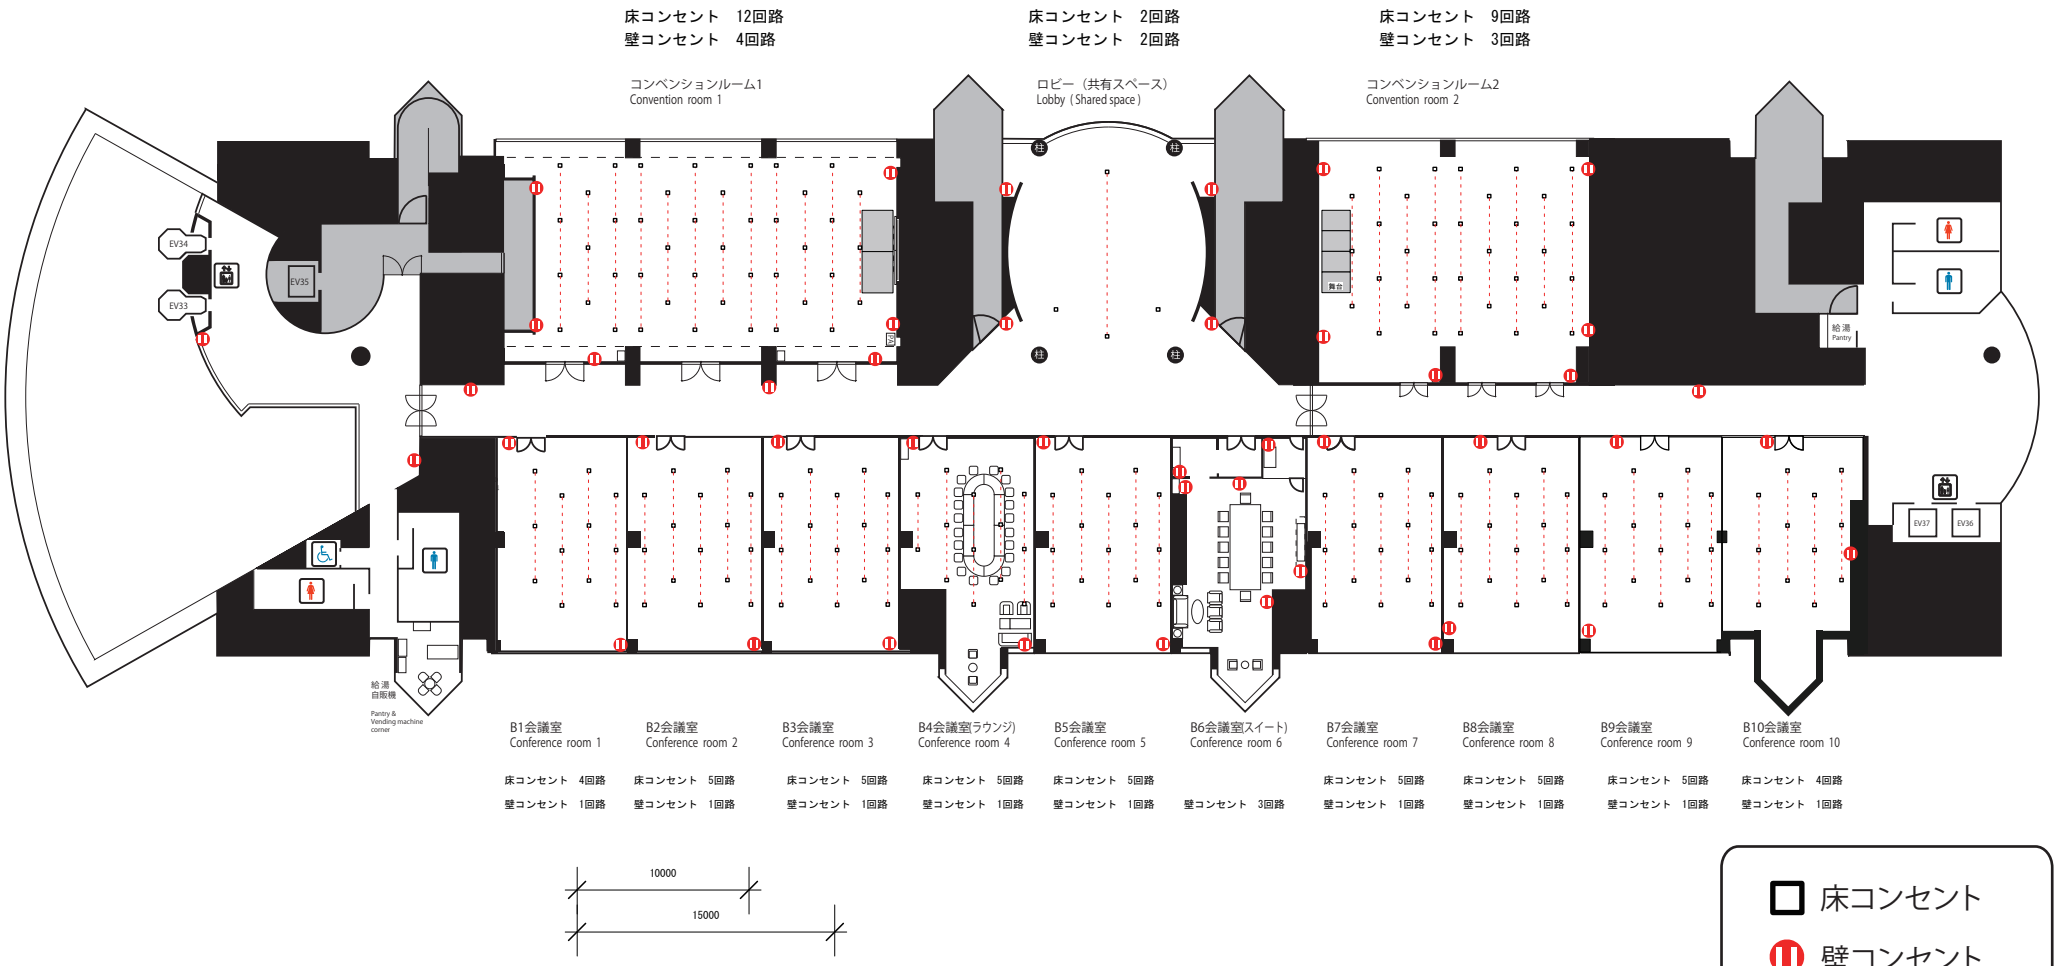

O's棟南館6F
O's South 6F

コンベンションルーム／会議室　電気回路・コンセント図面
Convention room/Conference room　Electrical diagram

S=1／300