


コンベンションルーム・会議室

■コンベンションルーム・会議室施設概要

| | コンベンションルーム | | 会議室 | | | | | | | |
|-----------|------------|-----|-----|-----|-----|-----|-----|-----|-----|-----|
| | 1 | 2 | B1 | B2 | B3 | B4 | B5 | B6 | B7 | B8 |
| 床面積(㎡) | 291 | 229 | 97 | 101 | 101 | 104 | 103 | 106 | 101 | 101 |
| スクール形式(席) | 150 | 120 | 50 | 50 | 50 | - | 50 | - | 50 | 50 |
| シアター形式(席) | 250 | 200 | 80 | 80 | 80 | - | 80 | - | 80 | 80 |
| 口型(席) | 64 | 56 | 32 | 32 | 32 | 20 | 32 | 12 | 32 | 32 |

天井高：コンベンションルーム3.0m B会議室2.8m は現状のレイアウト席数です

■O's棟南館6F平面図

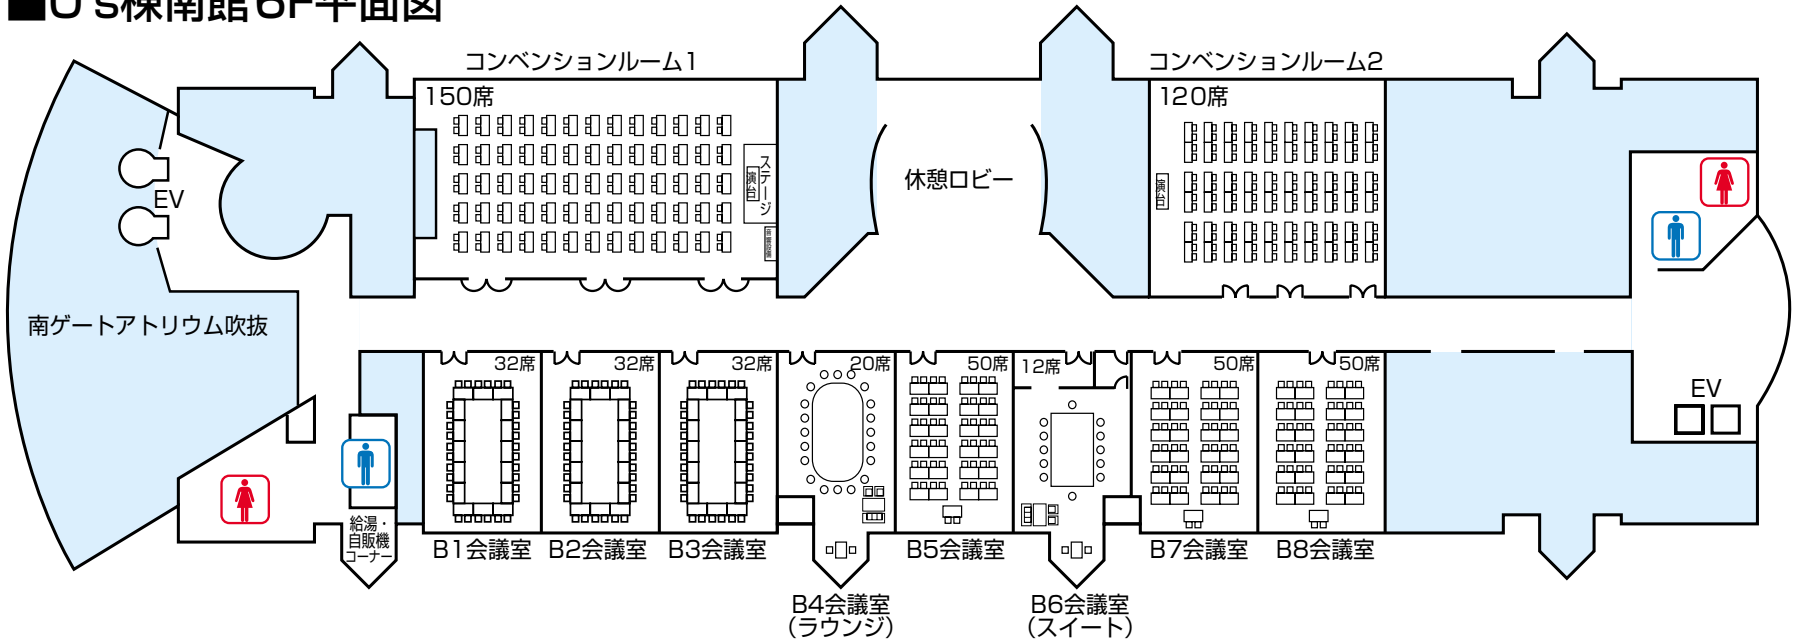

コンベンションルーム
100名以上の講演会、
セミナーなどあらゆる催しに対応



会議室
30～80名対応の研修会等に最適



B6会議室 (スイート)
室内に应酬セットのある
VIP対応貴賓室

このページはPDF形式で
ダウンロードできます。
PDFはフォントを埋め込んだ
ver.4.0形式です。
ver.3.0で開いた場合
文字化けをおこしますので
ご注意ください。