


【Floor Plan Data No.1】 シアター形式 Theatre style

Aホール (2900m²) 1988席


Hall A (31,215 ft²) 1988pax

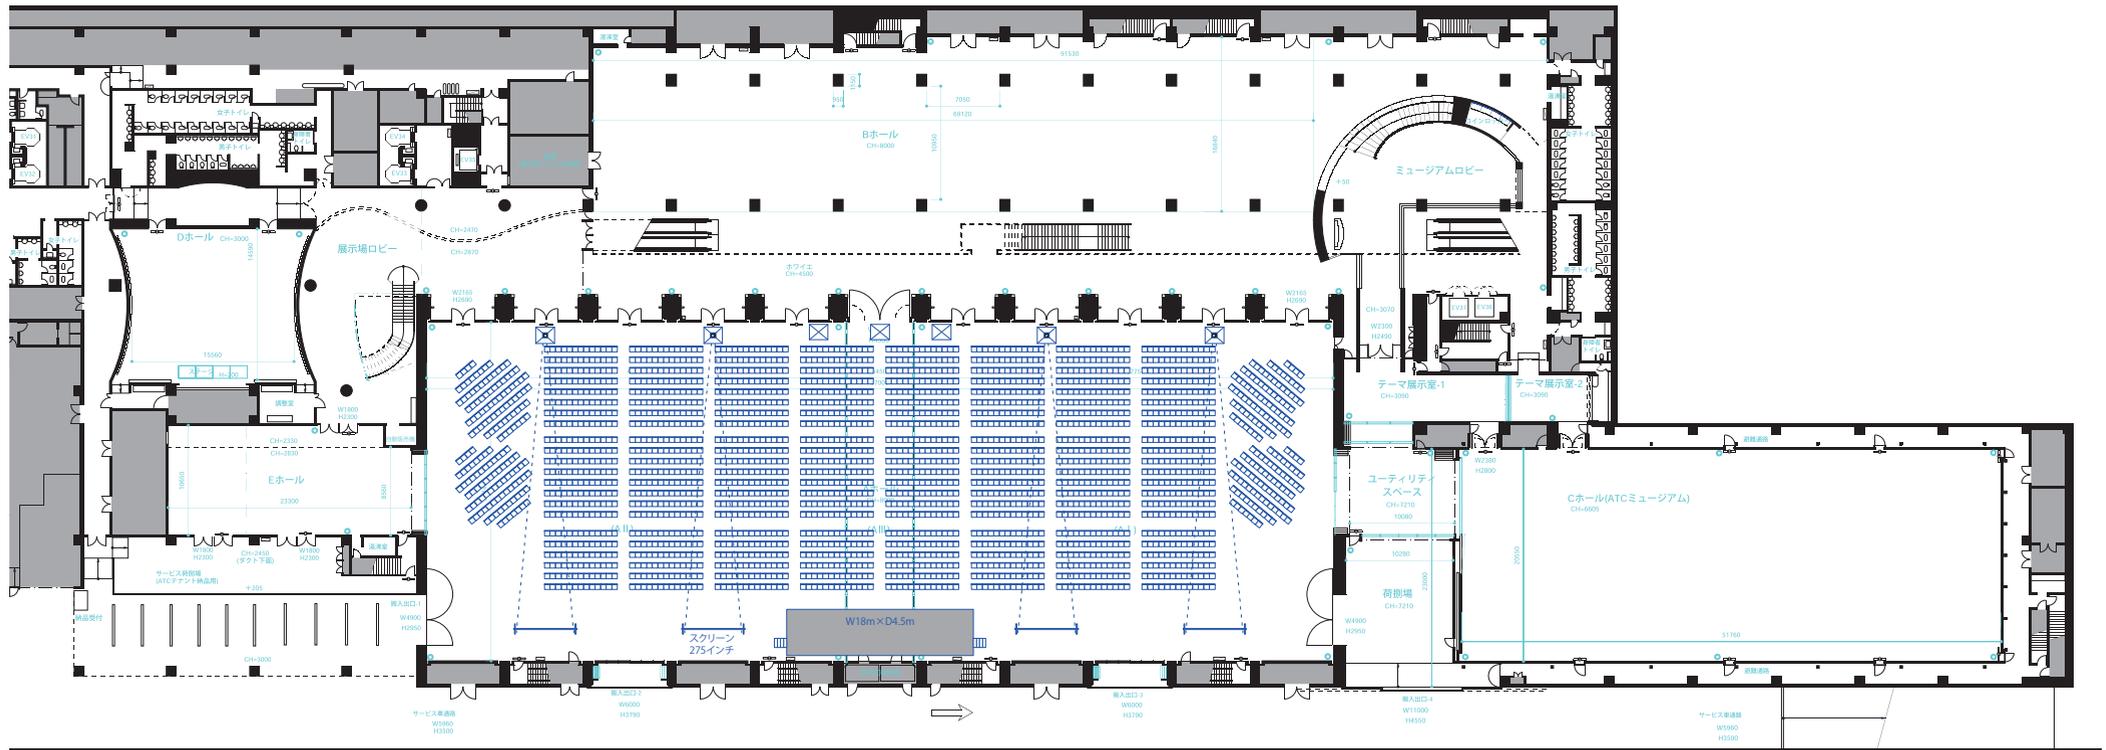

【Floor Plan Data No.2】シアター形式 Theatre style

Aホール (2900㎡) 2288席


Hall A (31,215ft²) 2288pax

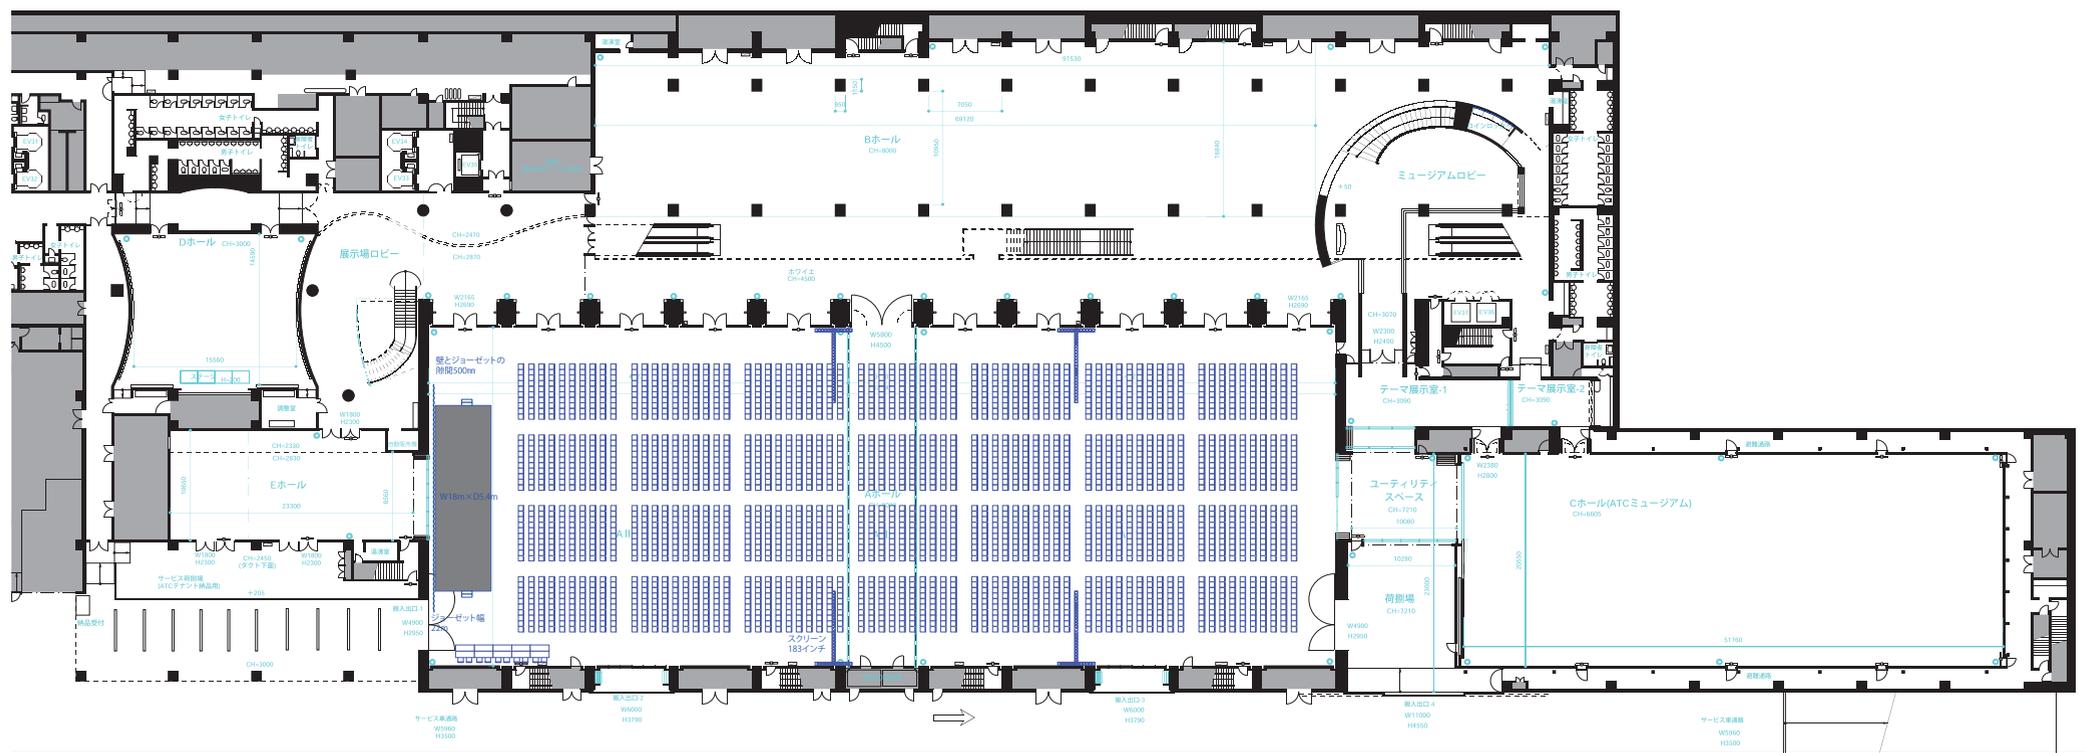

【Floor Plan Data No.3】シアター形式 Theatre style


Aホール (2900㎡) 2800席

Hall A (31,215ft²) 2800pax

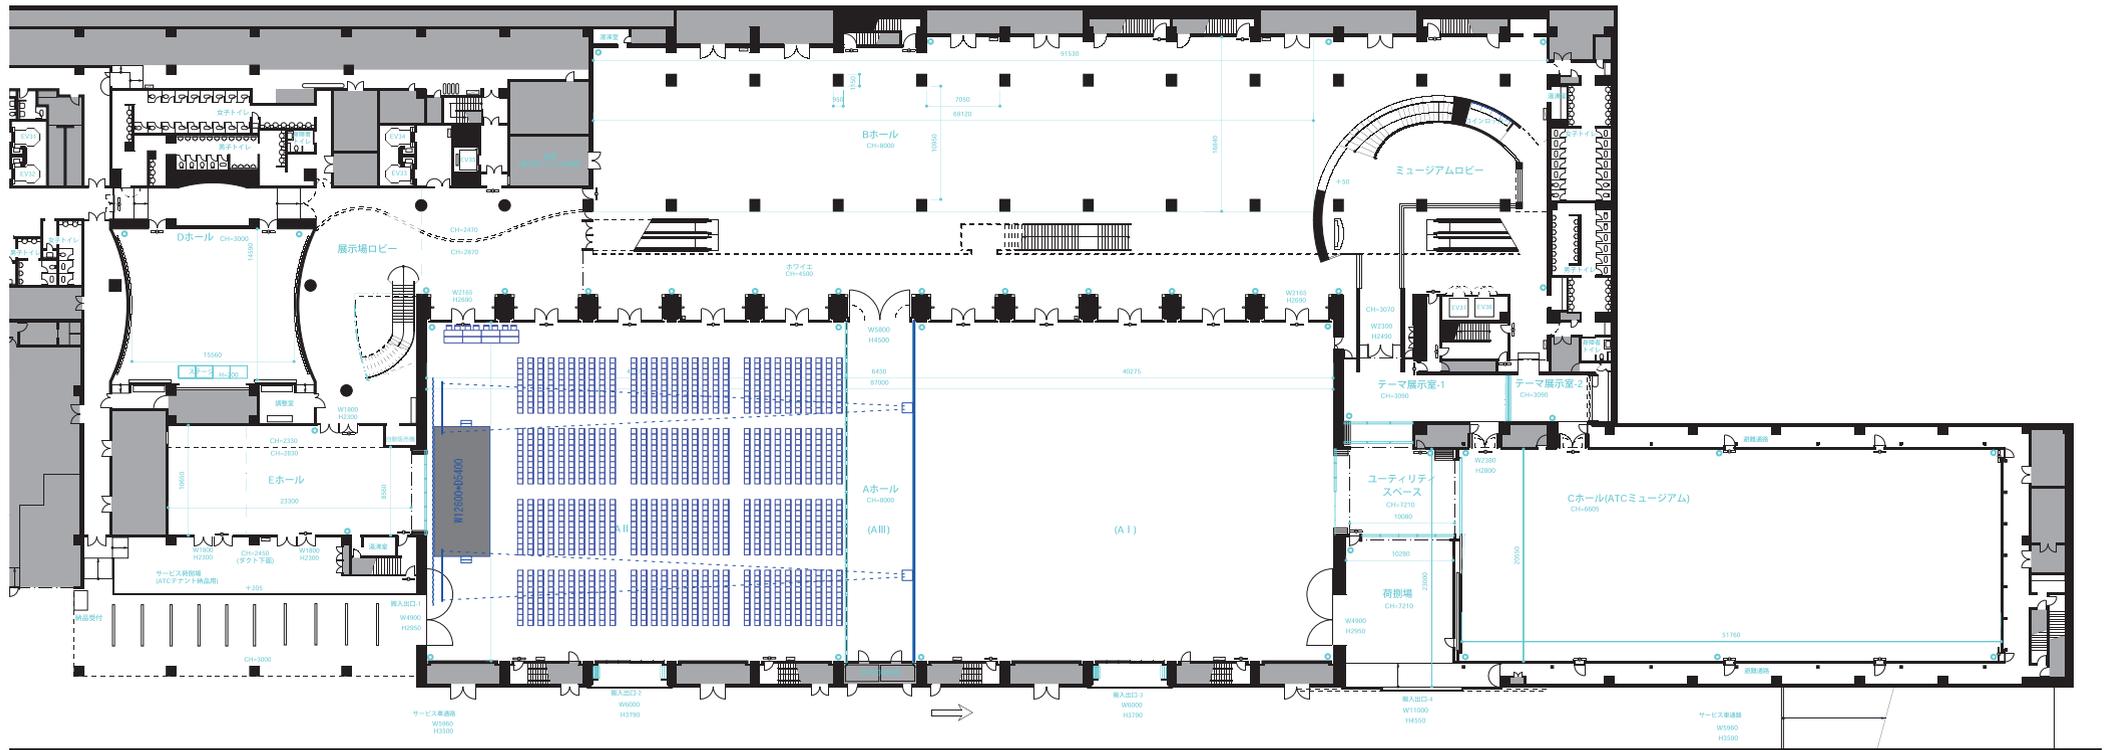


【Floor Plan Data No.4】シアター形式 Theatre style

A II + III ホール (1600m²) 1200席
 Hall A II + III (17220ft²) 1200pax

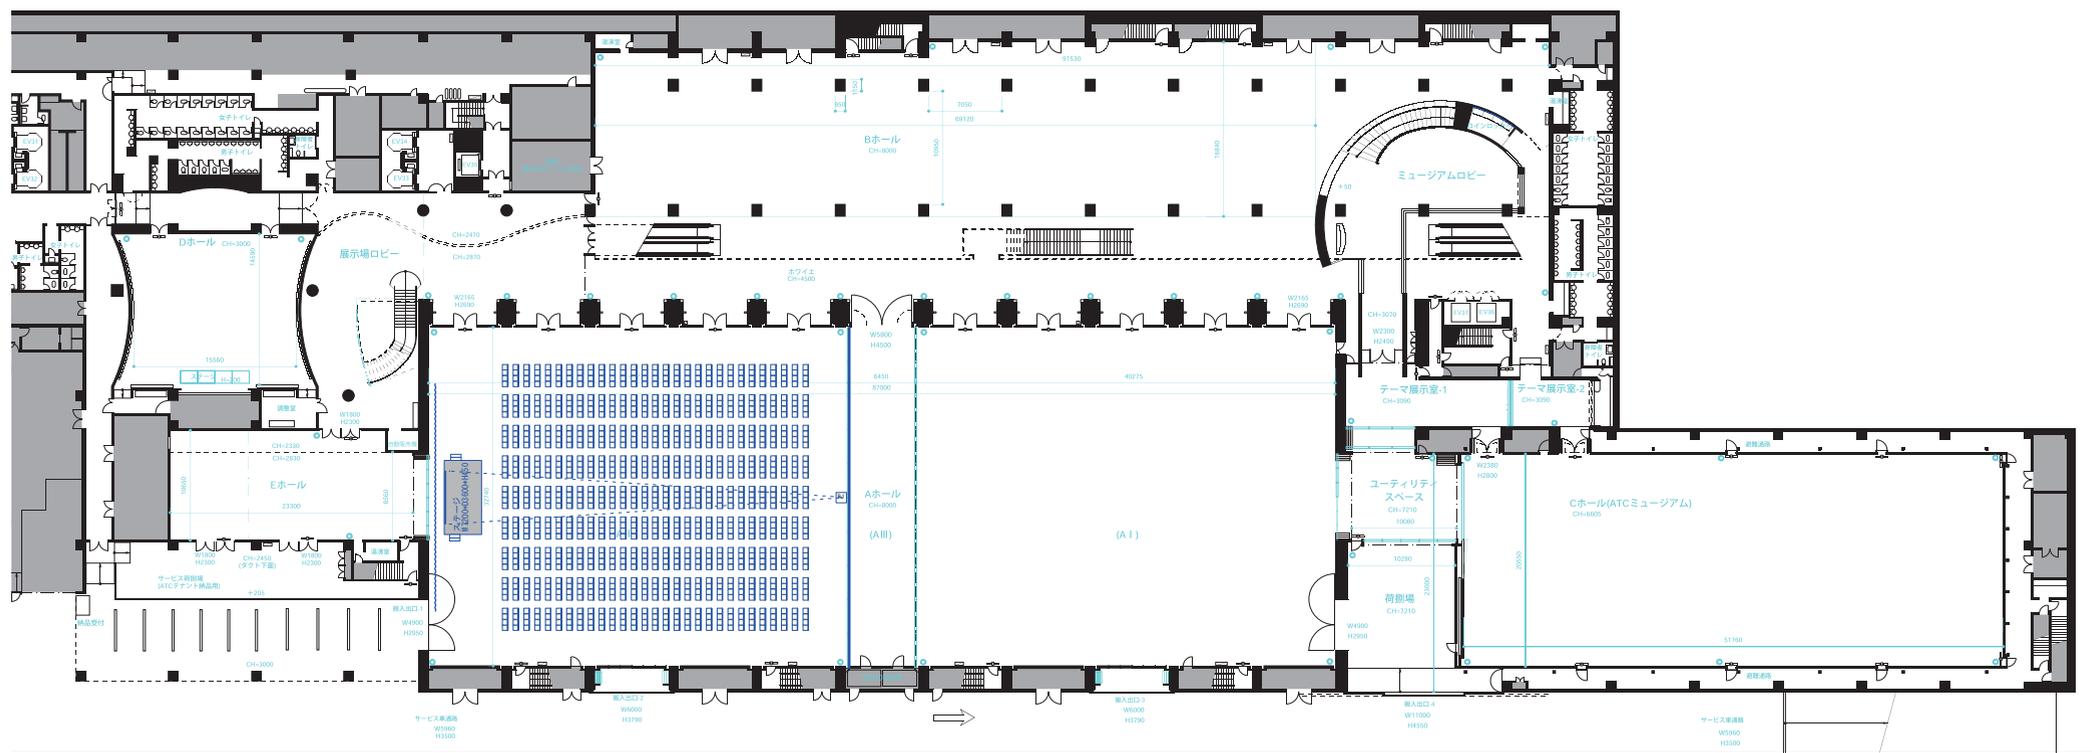


【Floor Plan Data No.5】シアター形式 Theatre style

A II ホール (1300m²) 1044席
 Hall A II (13900ft²) 1044pax

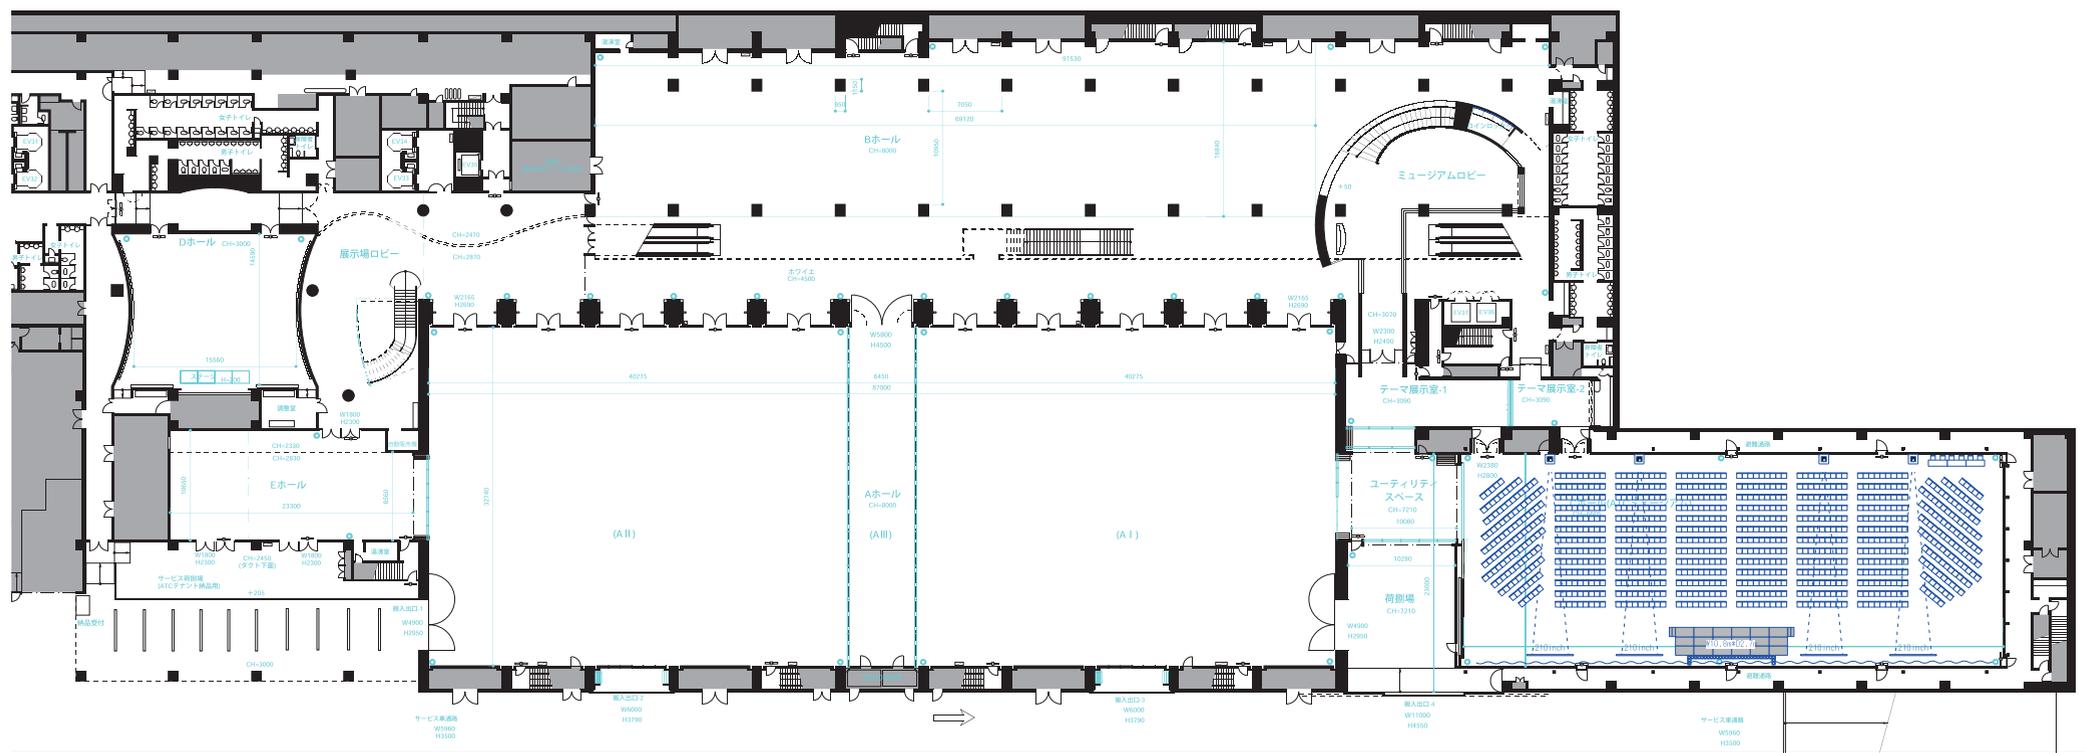


【Floor Plan Data No.6】シアター形式 Theatre style

Cホール (1000㎡) 932席
 Hall C (10763ft²) 932pax

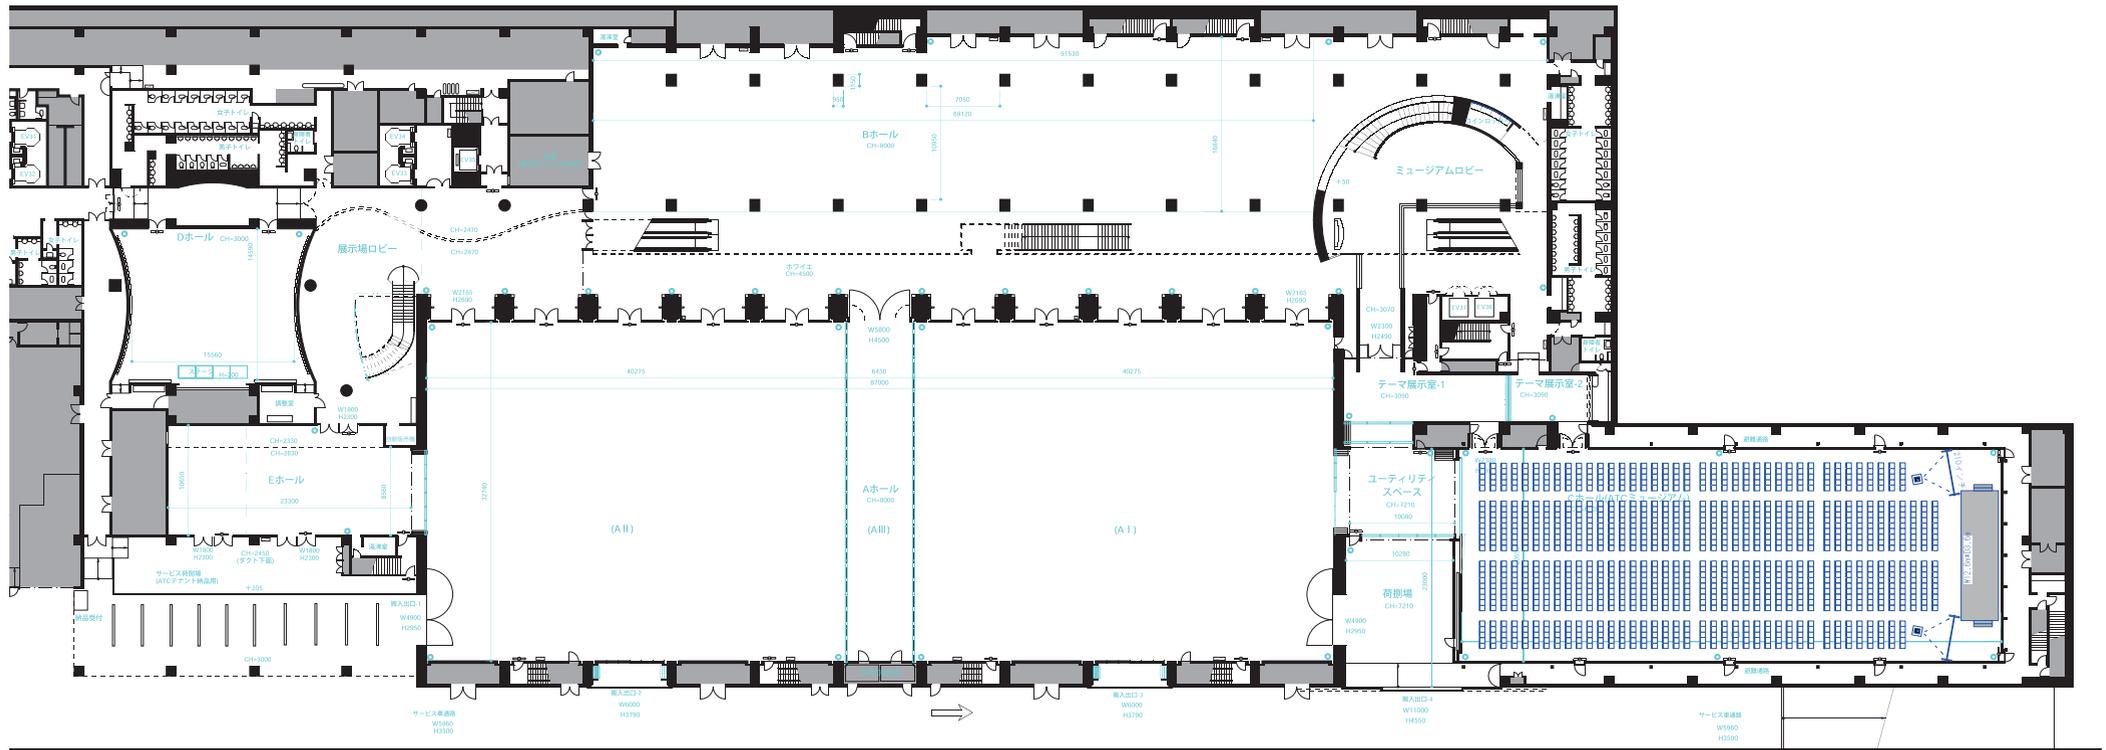


【Floor Plan Data No.7】シアター形式 Theatre style

Cホール (1000㎡) 1146席
 Hall C (10763ft²) 1146pax

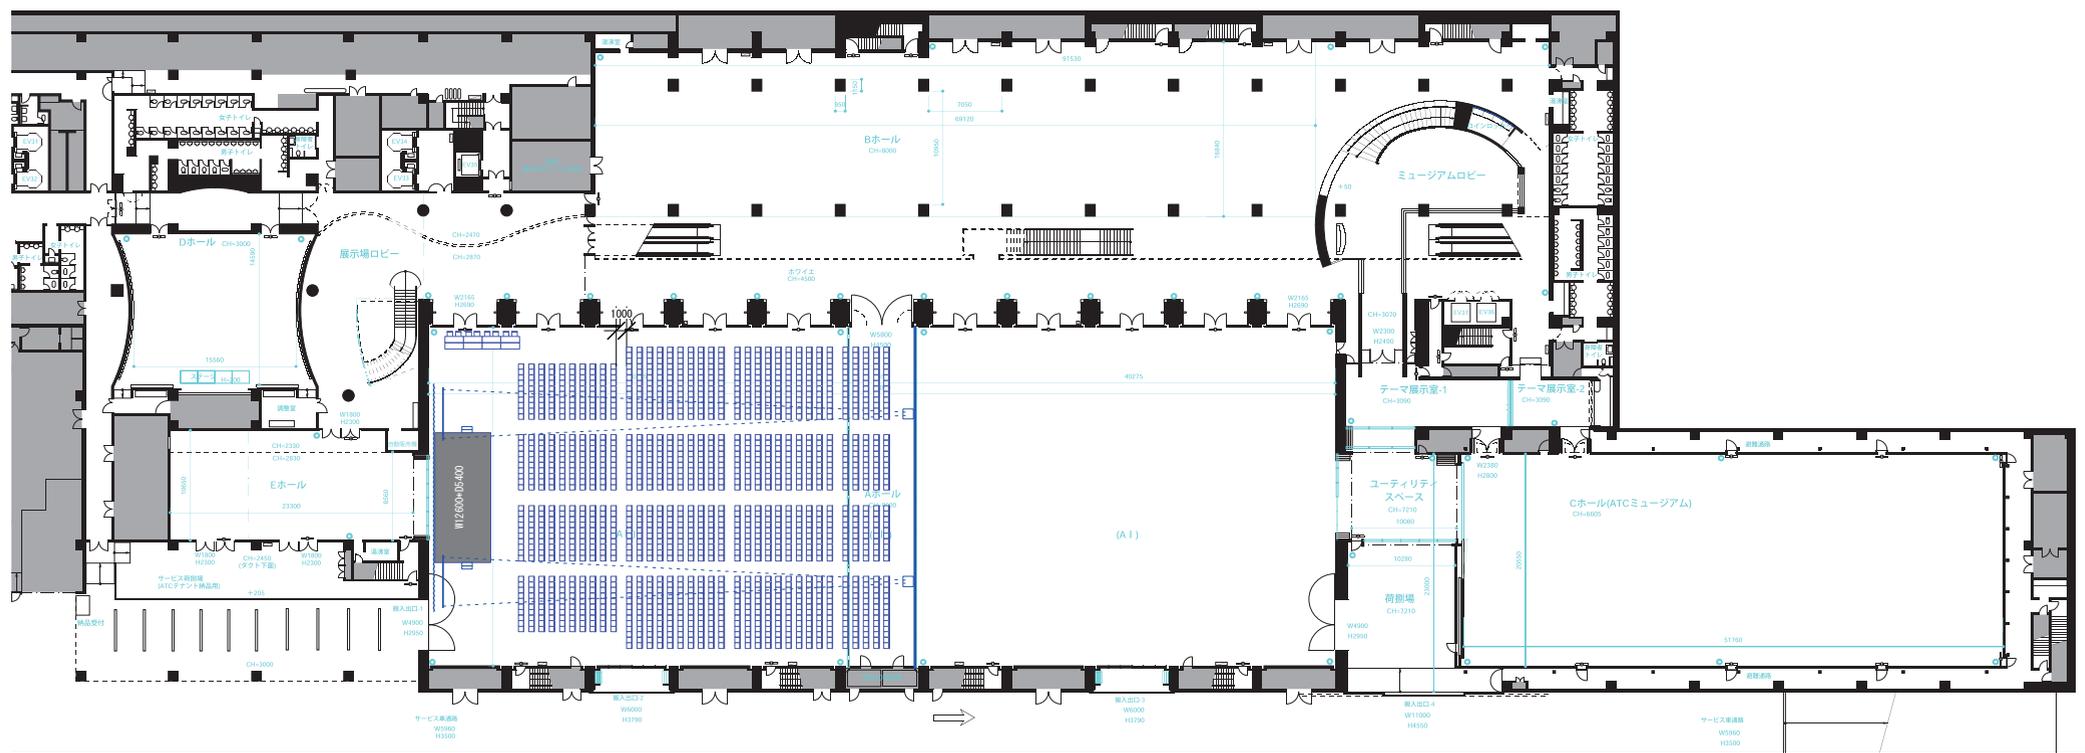

【Floor Plan Data No.8】シアター形式 Theatre style

A II + III ホール (1600m²) 1550席
 Hall A II + III (17220ft²) 1550pax

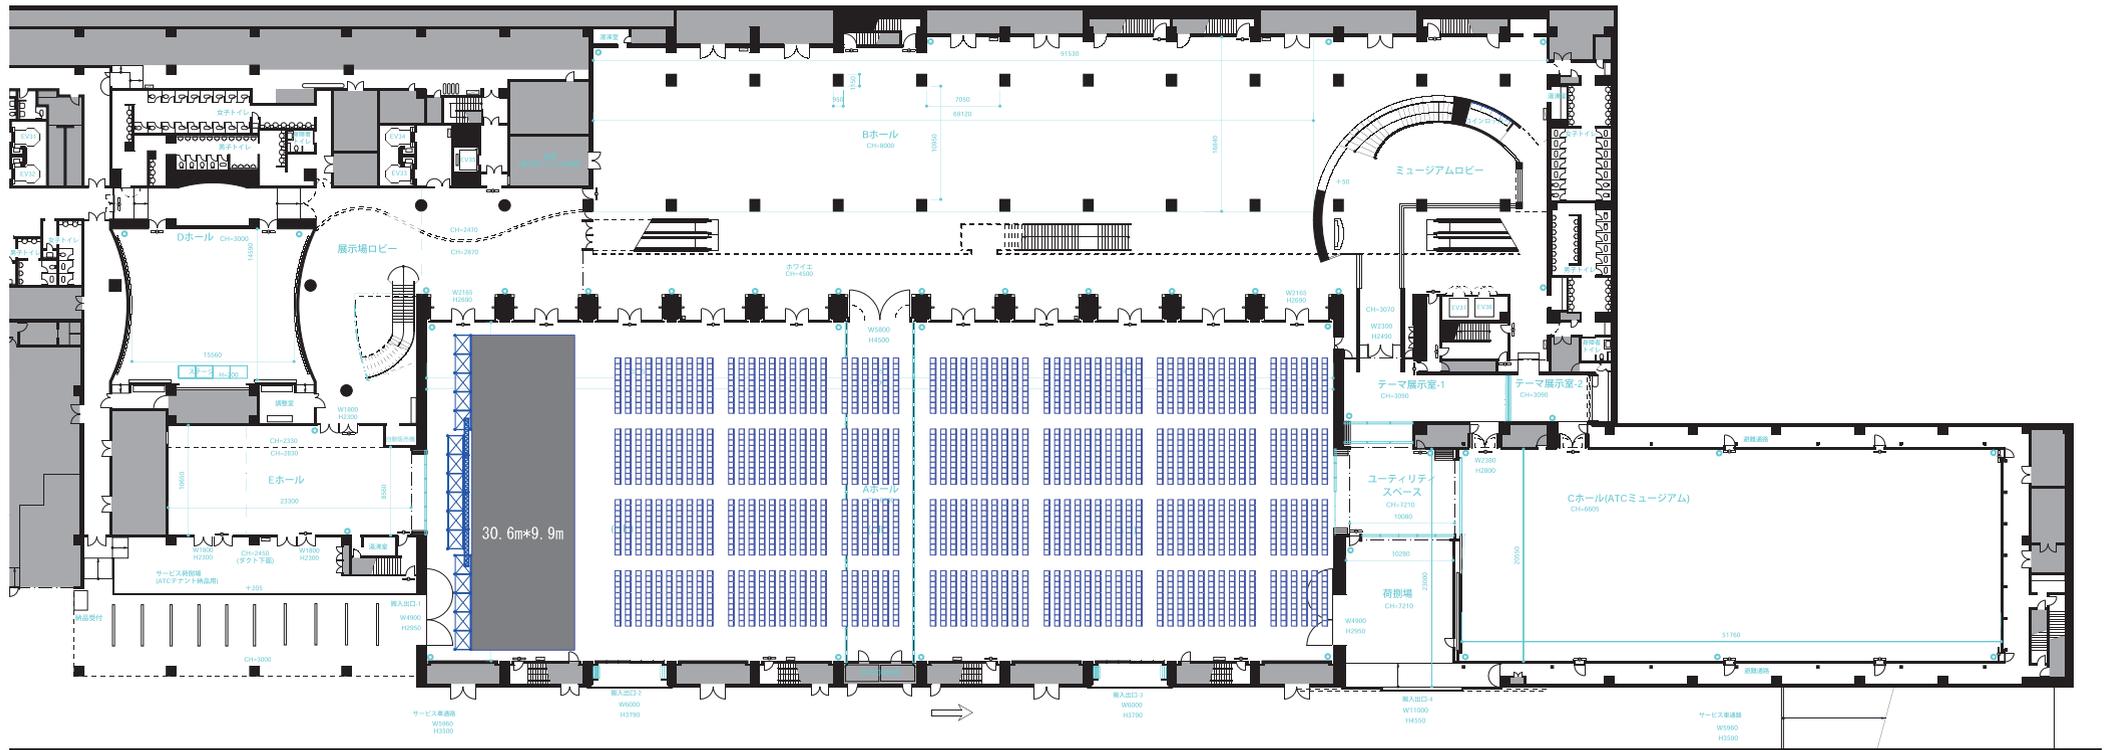

【Floor Plan Data No.9】シアター形式 Theatre style

Aホール (2900㎡) 2480席

Hall A (31,215ft²) 2480pax