


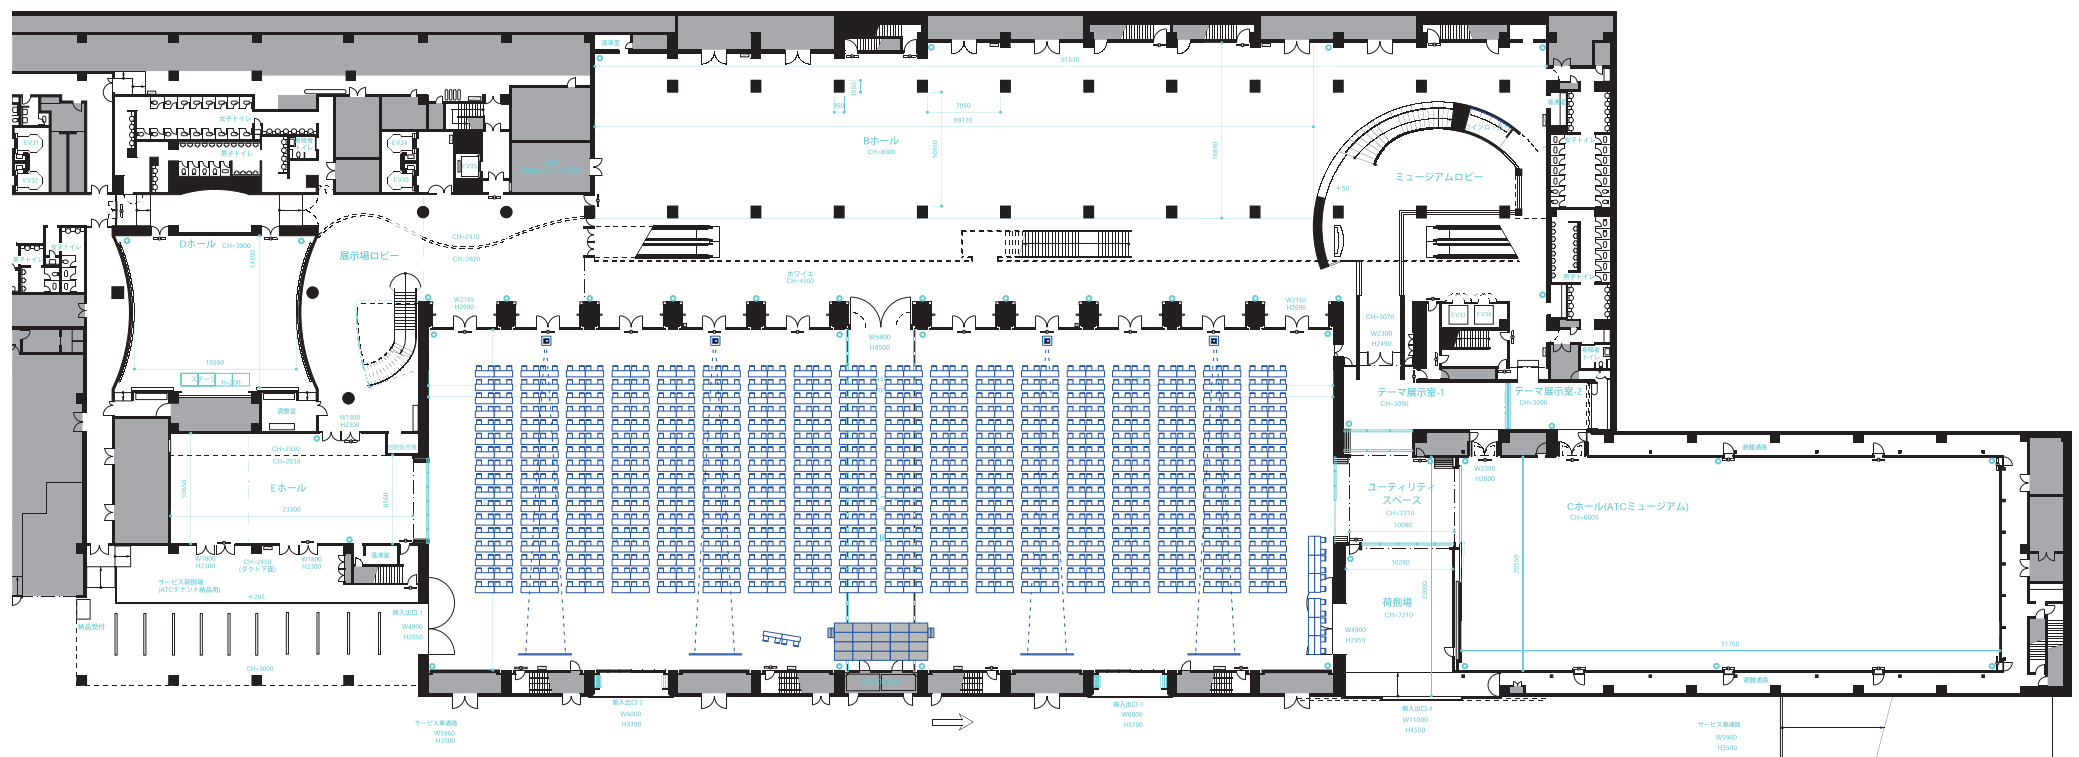

【Floor Plan Data】 スクール形式 School style

HALL A 2900m² 1224 pax
A ホール 2900m² 1224席


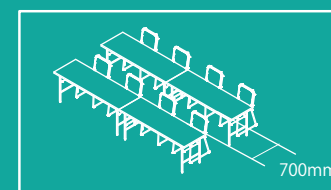


table size: W1800 x D600mm
Two seater

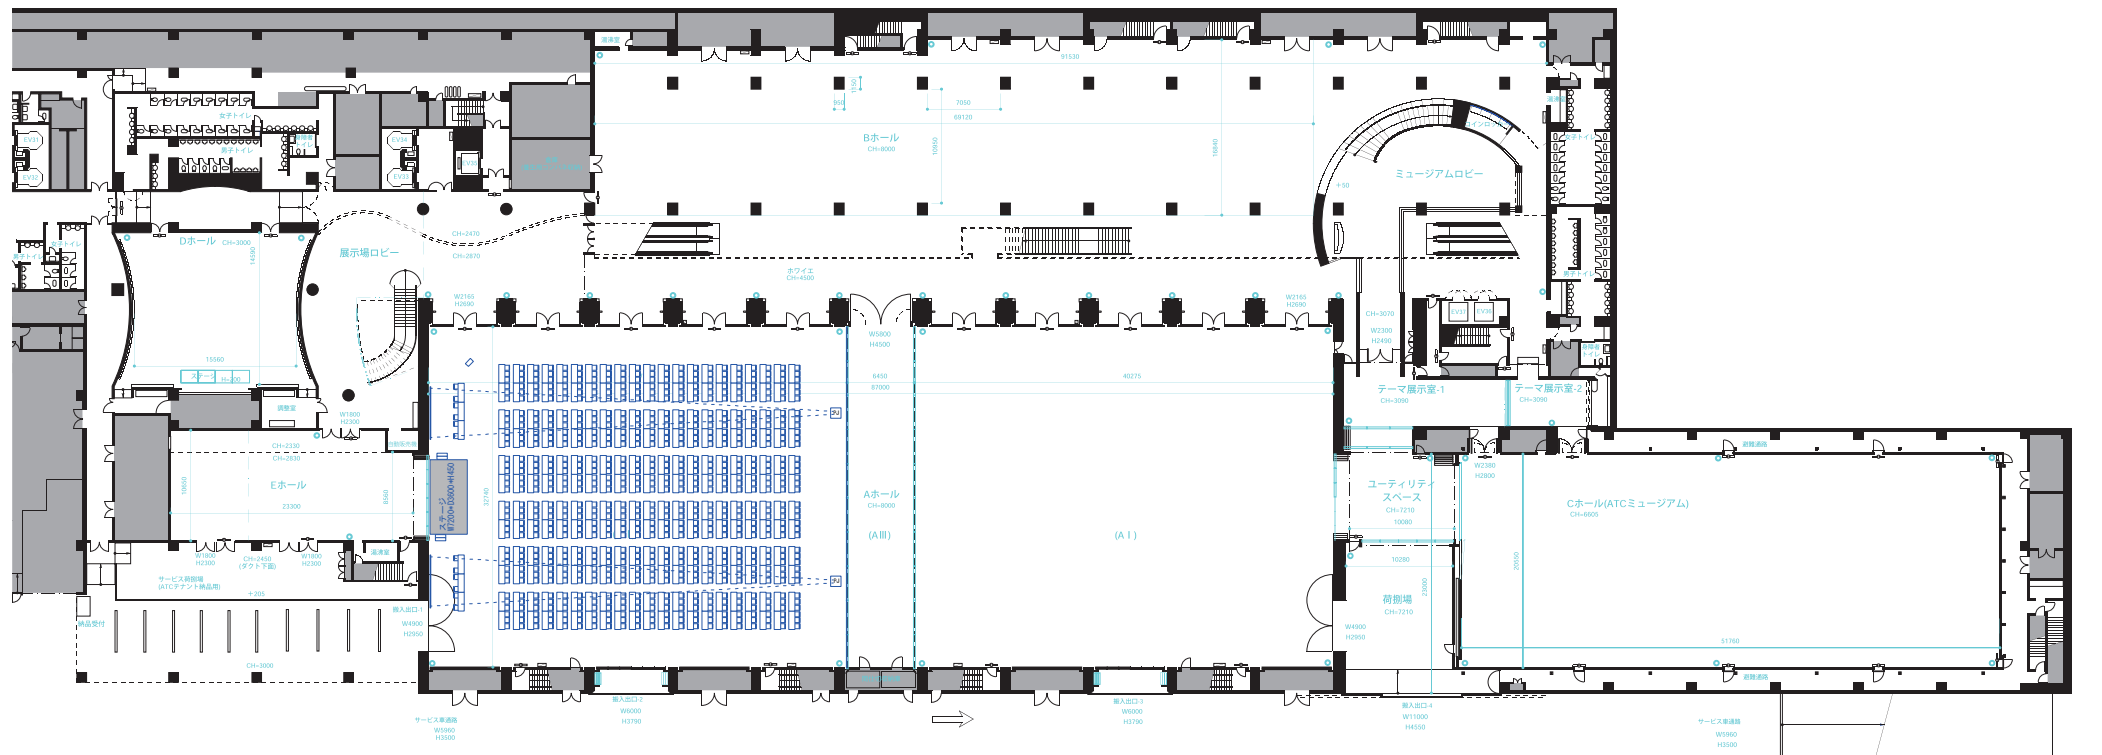

【Floor Plan Data】 スクール形式 School style

HALL A II 1300m² 756 pax
A II ホール 1300m² 756 席


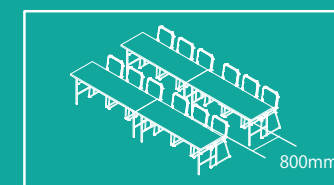


table size: W1800 x D600mm
Three seater

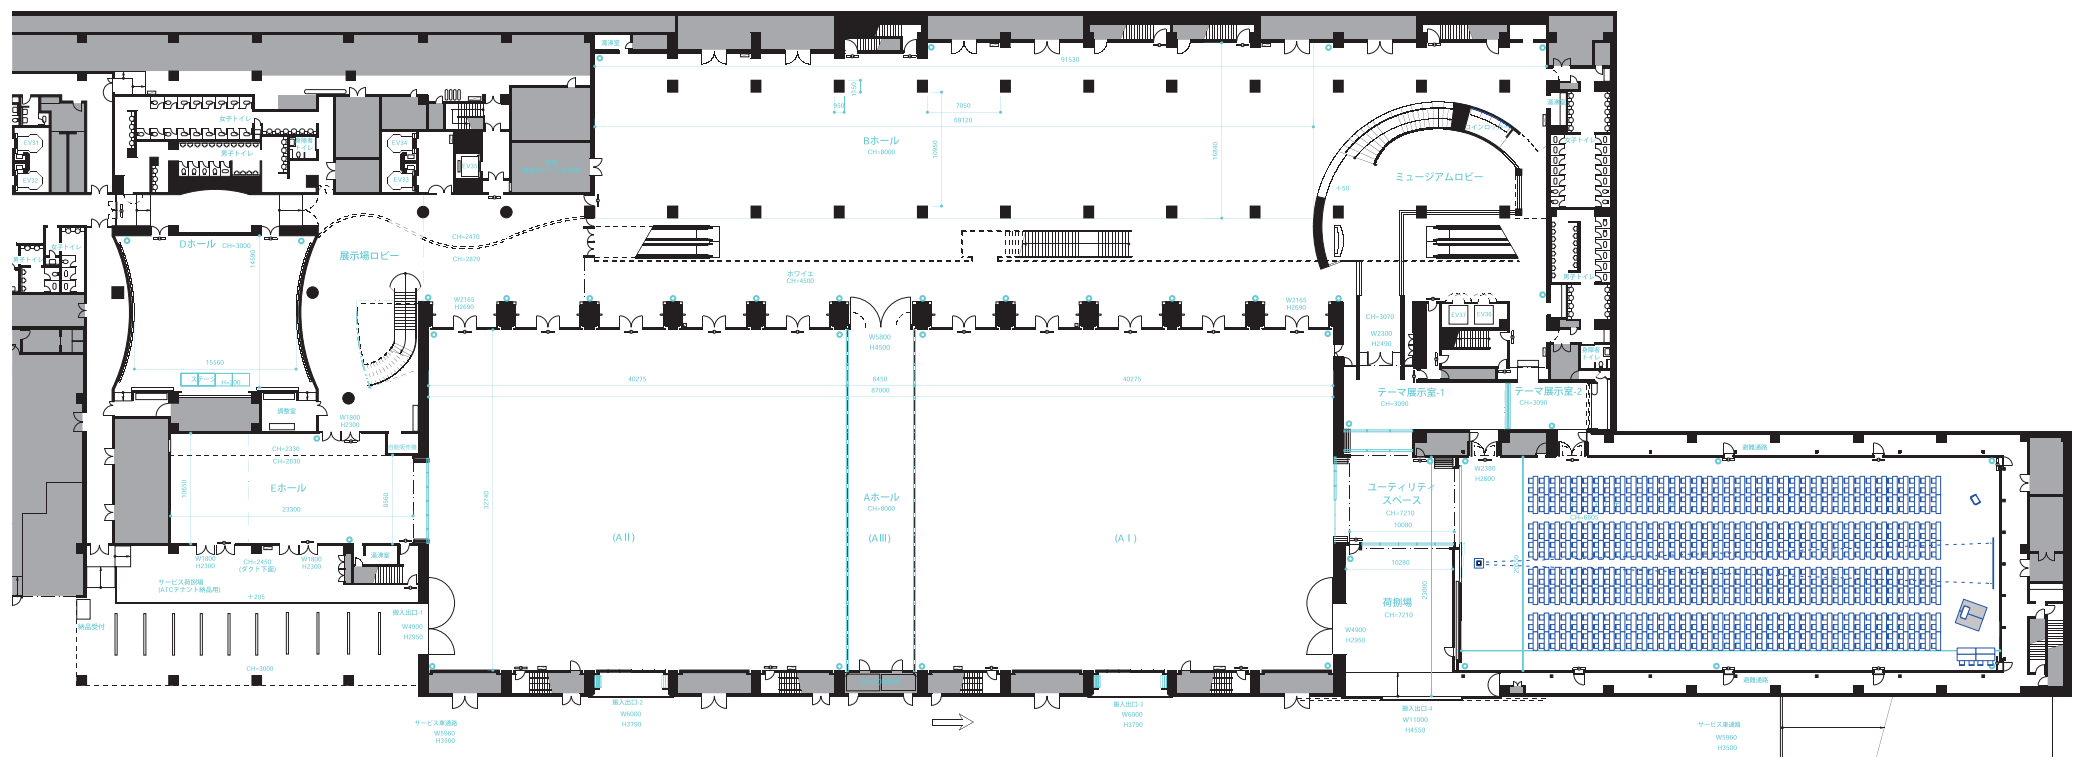

【Floor Plan Data】 スクール形式 School style

HALL C 1000㎡

608 pax

C ホール 1000㎡

609 席



table size: W1800×450mm
Two seater