


■ホール平面図 S=1/200

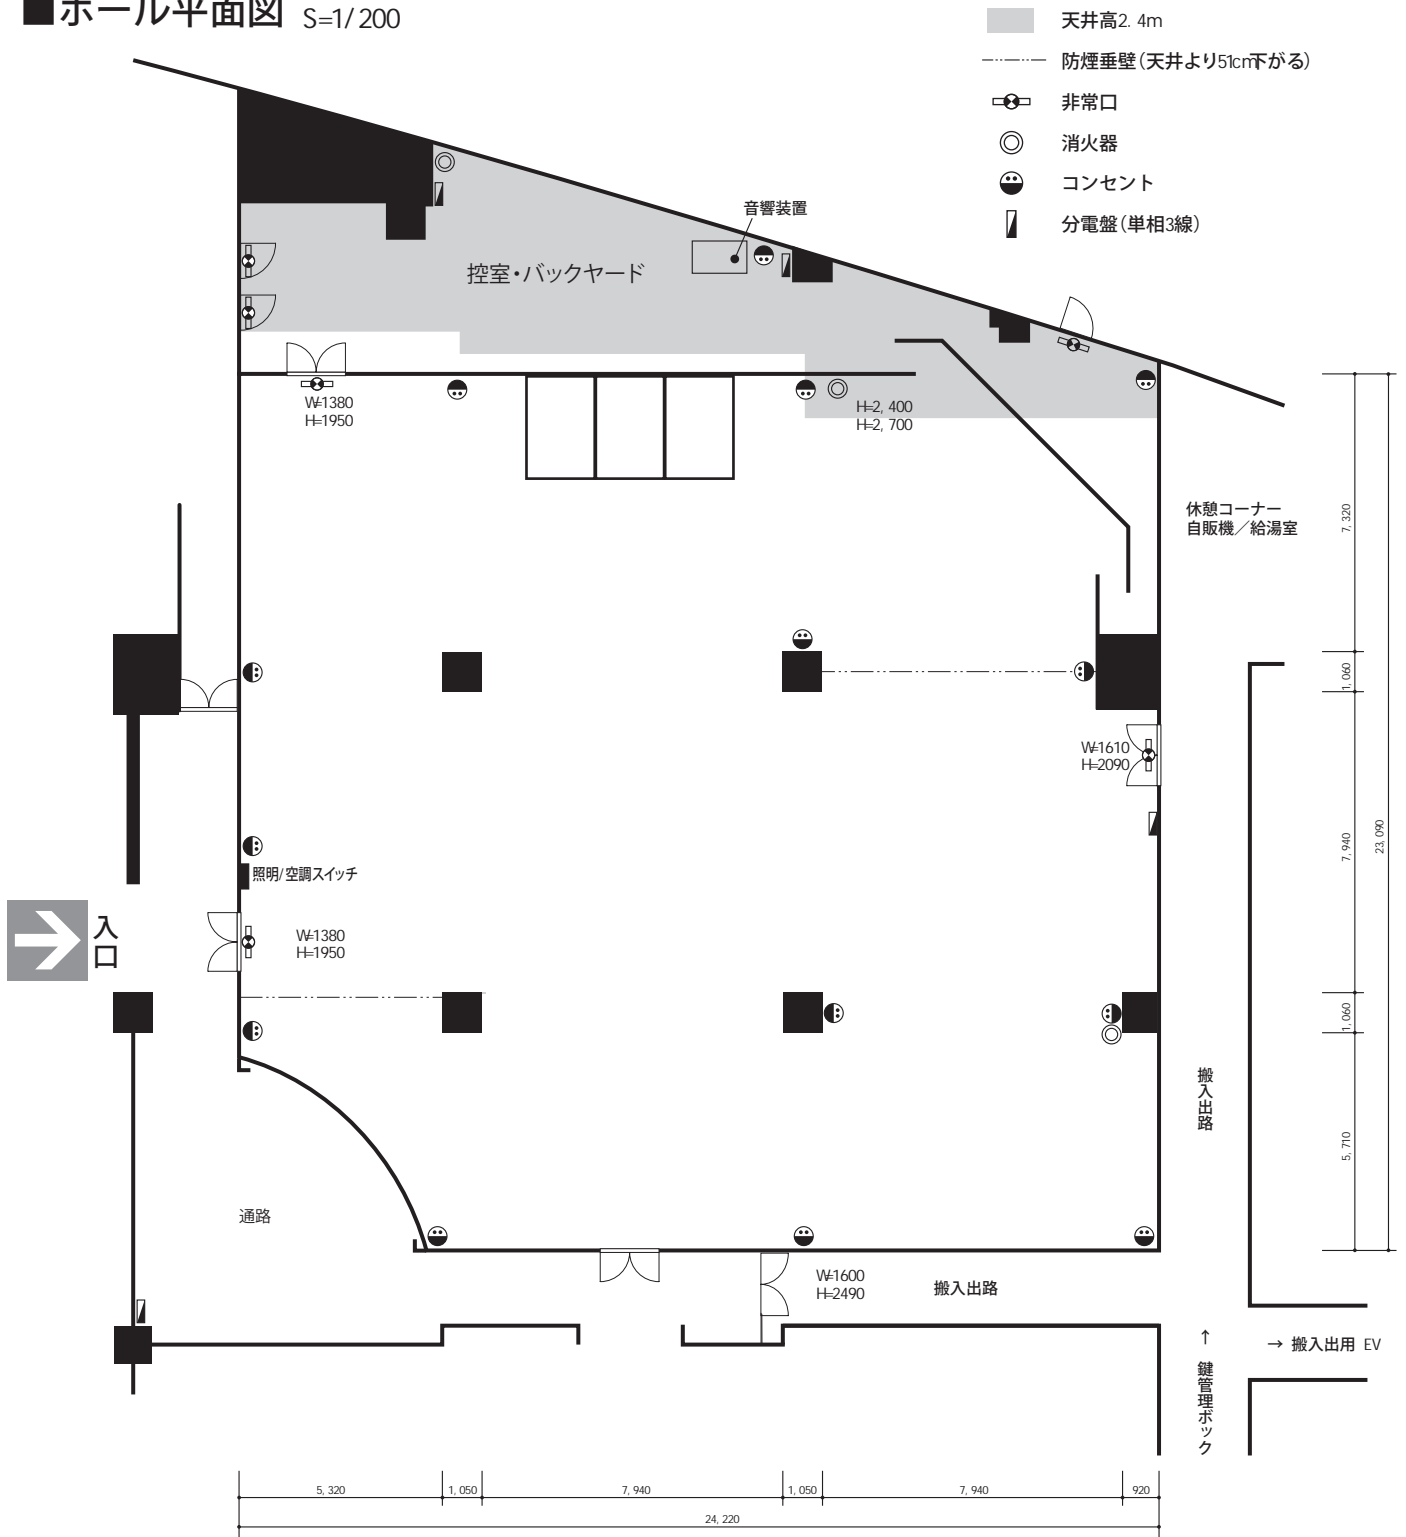

■ITMホール施設概要

床面積	616 (有効展示面積516、控室/バックヤード100m ²)
天井高	2.7~2.8m (一部2.4m)
床仕様	タイルカーペット
床荷重	300kg/m ²
照明	LED (床面照度 約1000ルクス)
電源	壁コンセント (20A×16回路)、配線ダクト (20A×13回路)
音響	一式 (有線・ワイヤレスマイク、カセット、CD) ※有料
電話	臨時電話工事可
収容人数	シアター形式 約300名

ITM
ホール
HALL